Em cópias deste desenho com formato diferente do A1 atender à escala gráfica

N:\484-BR_BR-040_LOTE9_AP_PB02_PB01_TRABALHO011_PDES\01_TRACADO\BR040MG-PB-DI-013.dwg
Nome: Paulo Gomes / João Campos Data: 07/08/2014 11:06:27
Nome: Sônia Patrício / Paulo Leitão Data: 07/08/2014 11:06:27

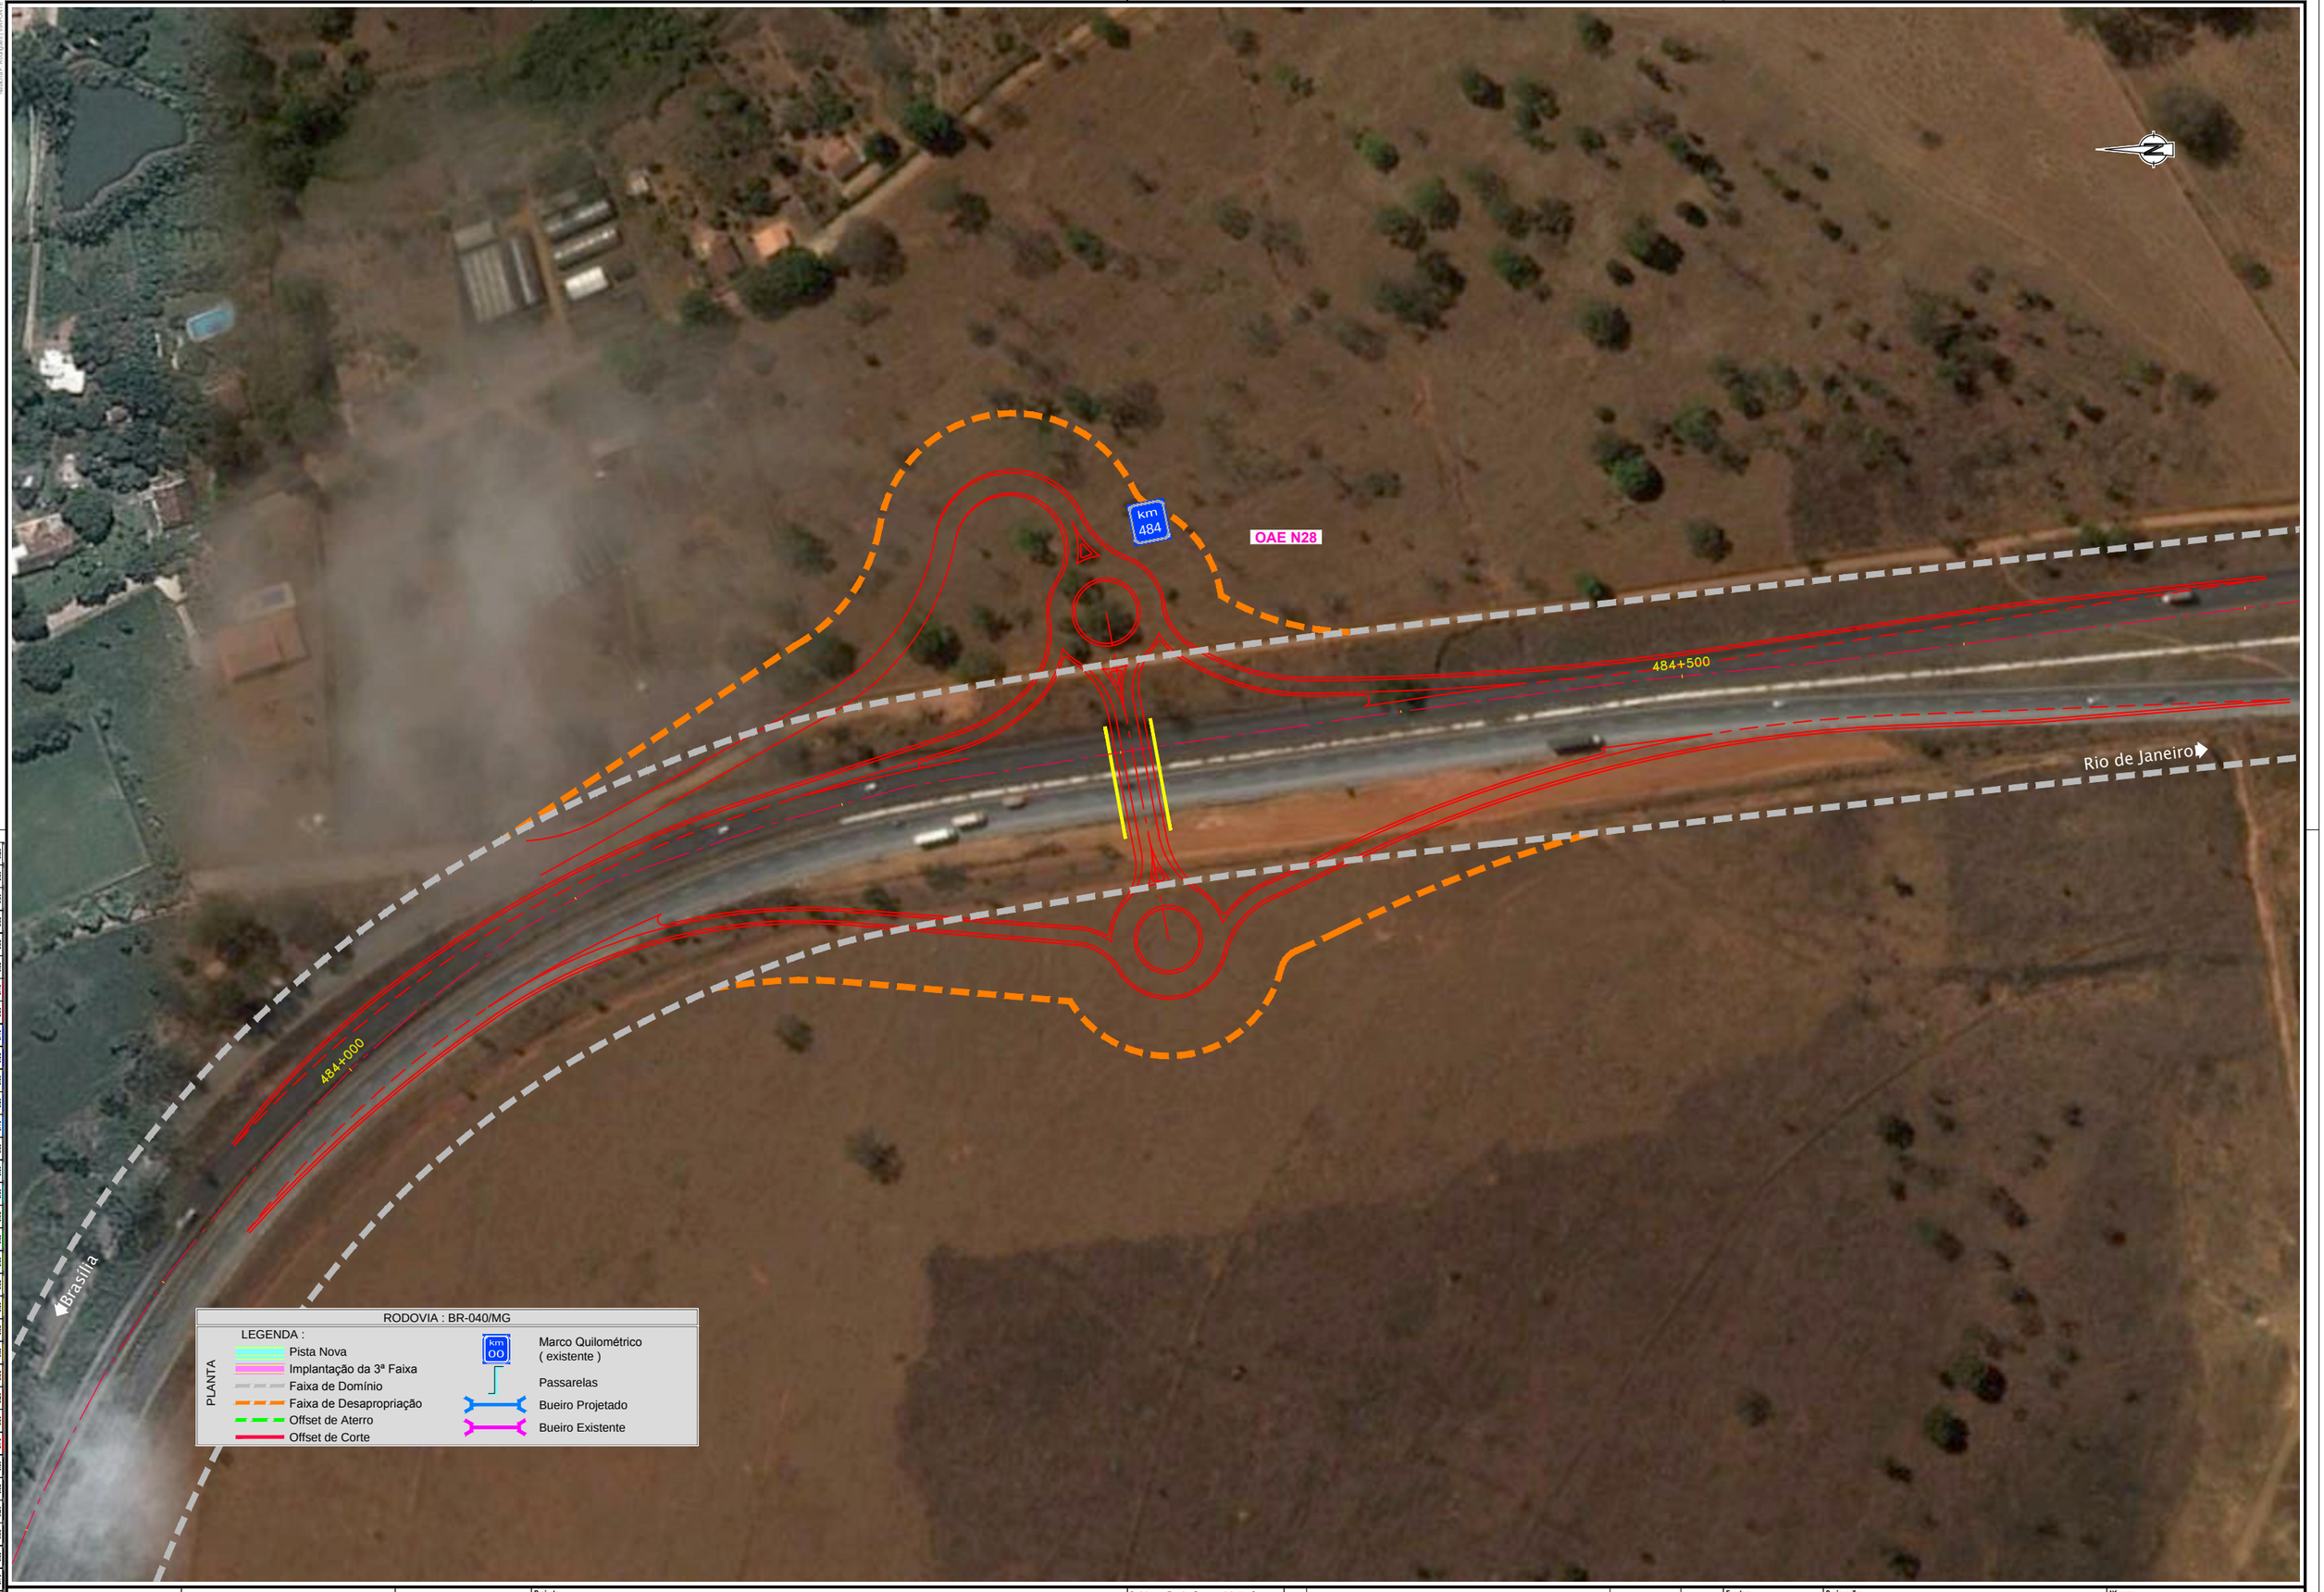

| | | |