


Em cópias deste desenho com formato diferente do A1 atender à escala gráfica  
N1104-BR-040-LOTES\_LAP\_PROZ\_001\_TRANSMISSÃO\_POR\_0103103  
Número de Projeto: 07/14

0 10 20 
 0 10 20 

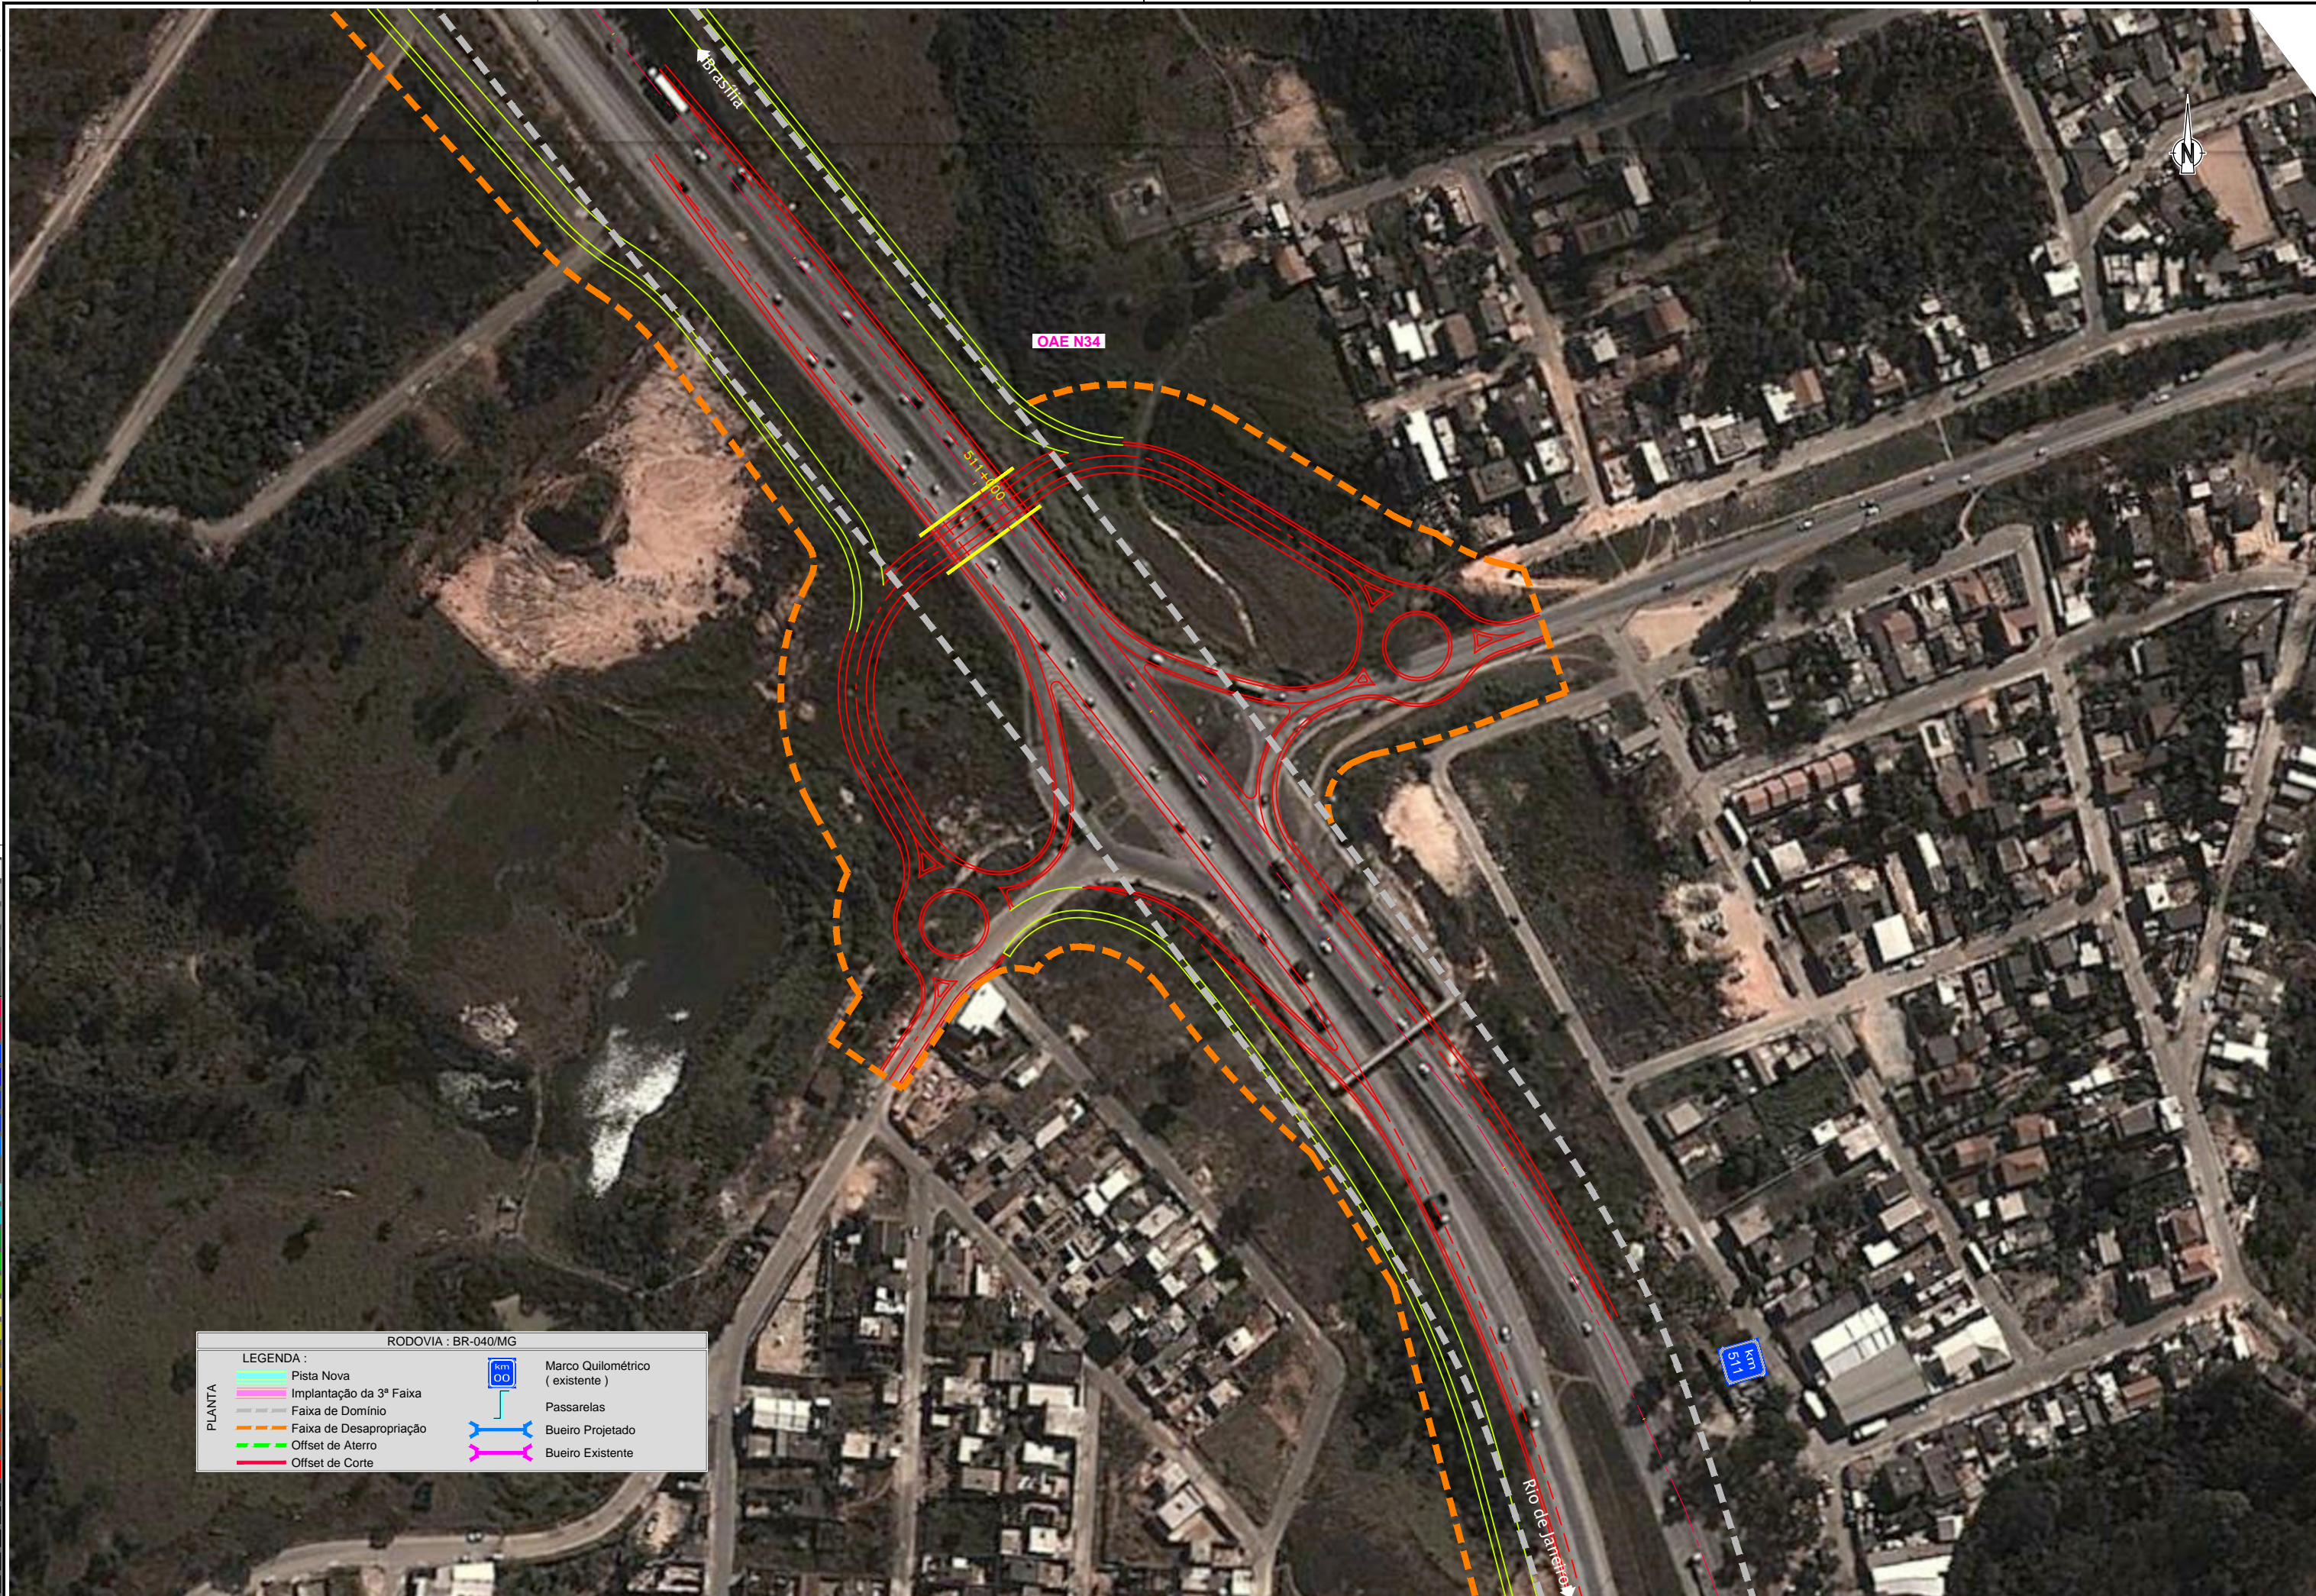

RODOVIA : BR-040/MG

LEGENDA :				
PLANTA		Pista Nova		Marco Quilométrico (existente)
		Implantação da 3ª Faixa		Passarelas
		Faixa de Domínio		Bueiro Projetado
		Faixa de Desapropriação		Bueiro Existente
		Offset de Aterro		
		Offset de Corte		



CONCESSIONÁRIA  
BR040



Projeto: **BR-040 DF / GO / MG**  
TRECHO BRASÍLIA / DF - JUÍZ DE FORA / MG

Projeto: Paulo Gomes / João Campos  
Colaborou: Sônia Patrício / Paulo Leitão  
Desenhou: Pedro Vieira  
Resp. Téc: Lúcia Seraphim  
CREA-SO-0601479273

Alt.	Descrição	Elaborou	Data

Escala: 1:1000 (A1)  
1:2000 (A3)

Designação: PROJETO - CONTRATO CLÁUSULA 6.10  
**TRAÇADO**  
DISPOSITIVOS - PROJETO ESQUEMÁTICO  
KM 511.0 - OAE N34

Número: L9BR040MG-PB-DI-019  
Rev. 0 Ním. Folha: - / - Data: 07 2014