


Em cópias deste desenho com formato diferente do A1 atender à escala gráfica
N1104-08-08-06-LOTES_LAP_P002_P001_TRANSMISSÃO_DESENO_T001_T002_T003_T004_T005_T006_T007_T008_T009_T010_T011_T012_T013_T014_T015_T016_T017_T018_T019_T020_T021_T022_T023_T024_T025

NOTA:
A interseção em dois níveis inicialmente proposta no Anteprojeto estava implantada em local onde já existia um dispositivo (km 611.5/MG). Como tal, sugere-se a localização alternativa aqui apresentada (km 131.5/GO), pois este trecho não tem qualquer dispositivo desnivelado numa extensão de aproximadamente 140 km.

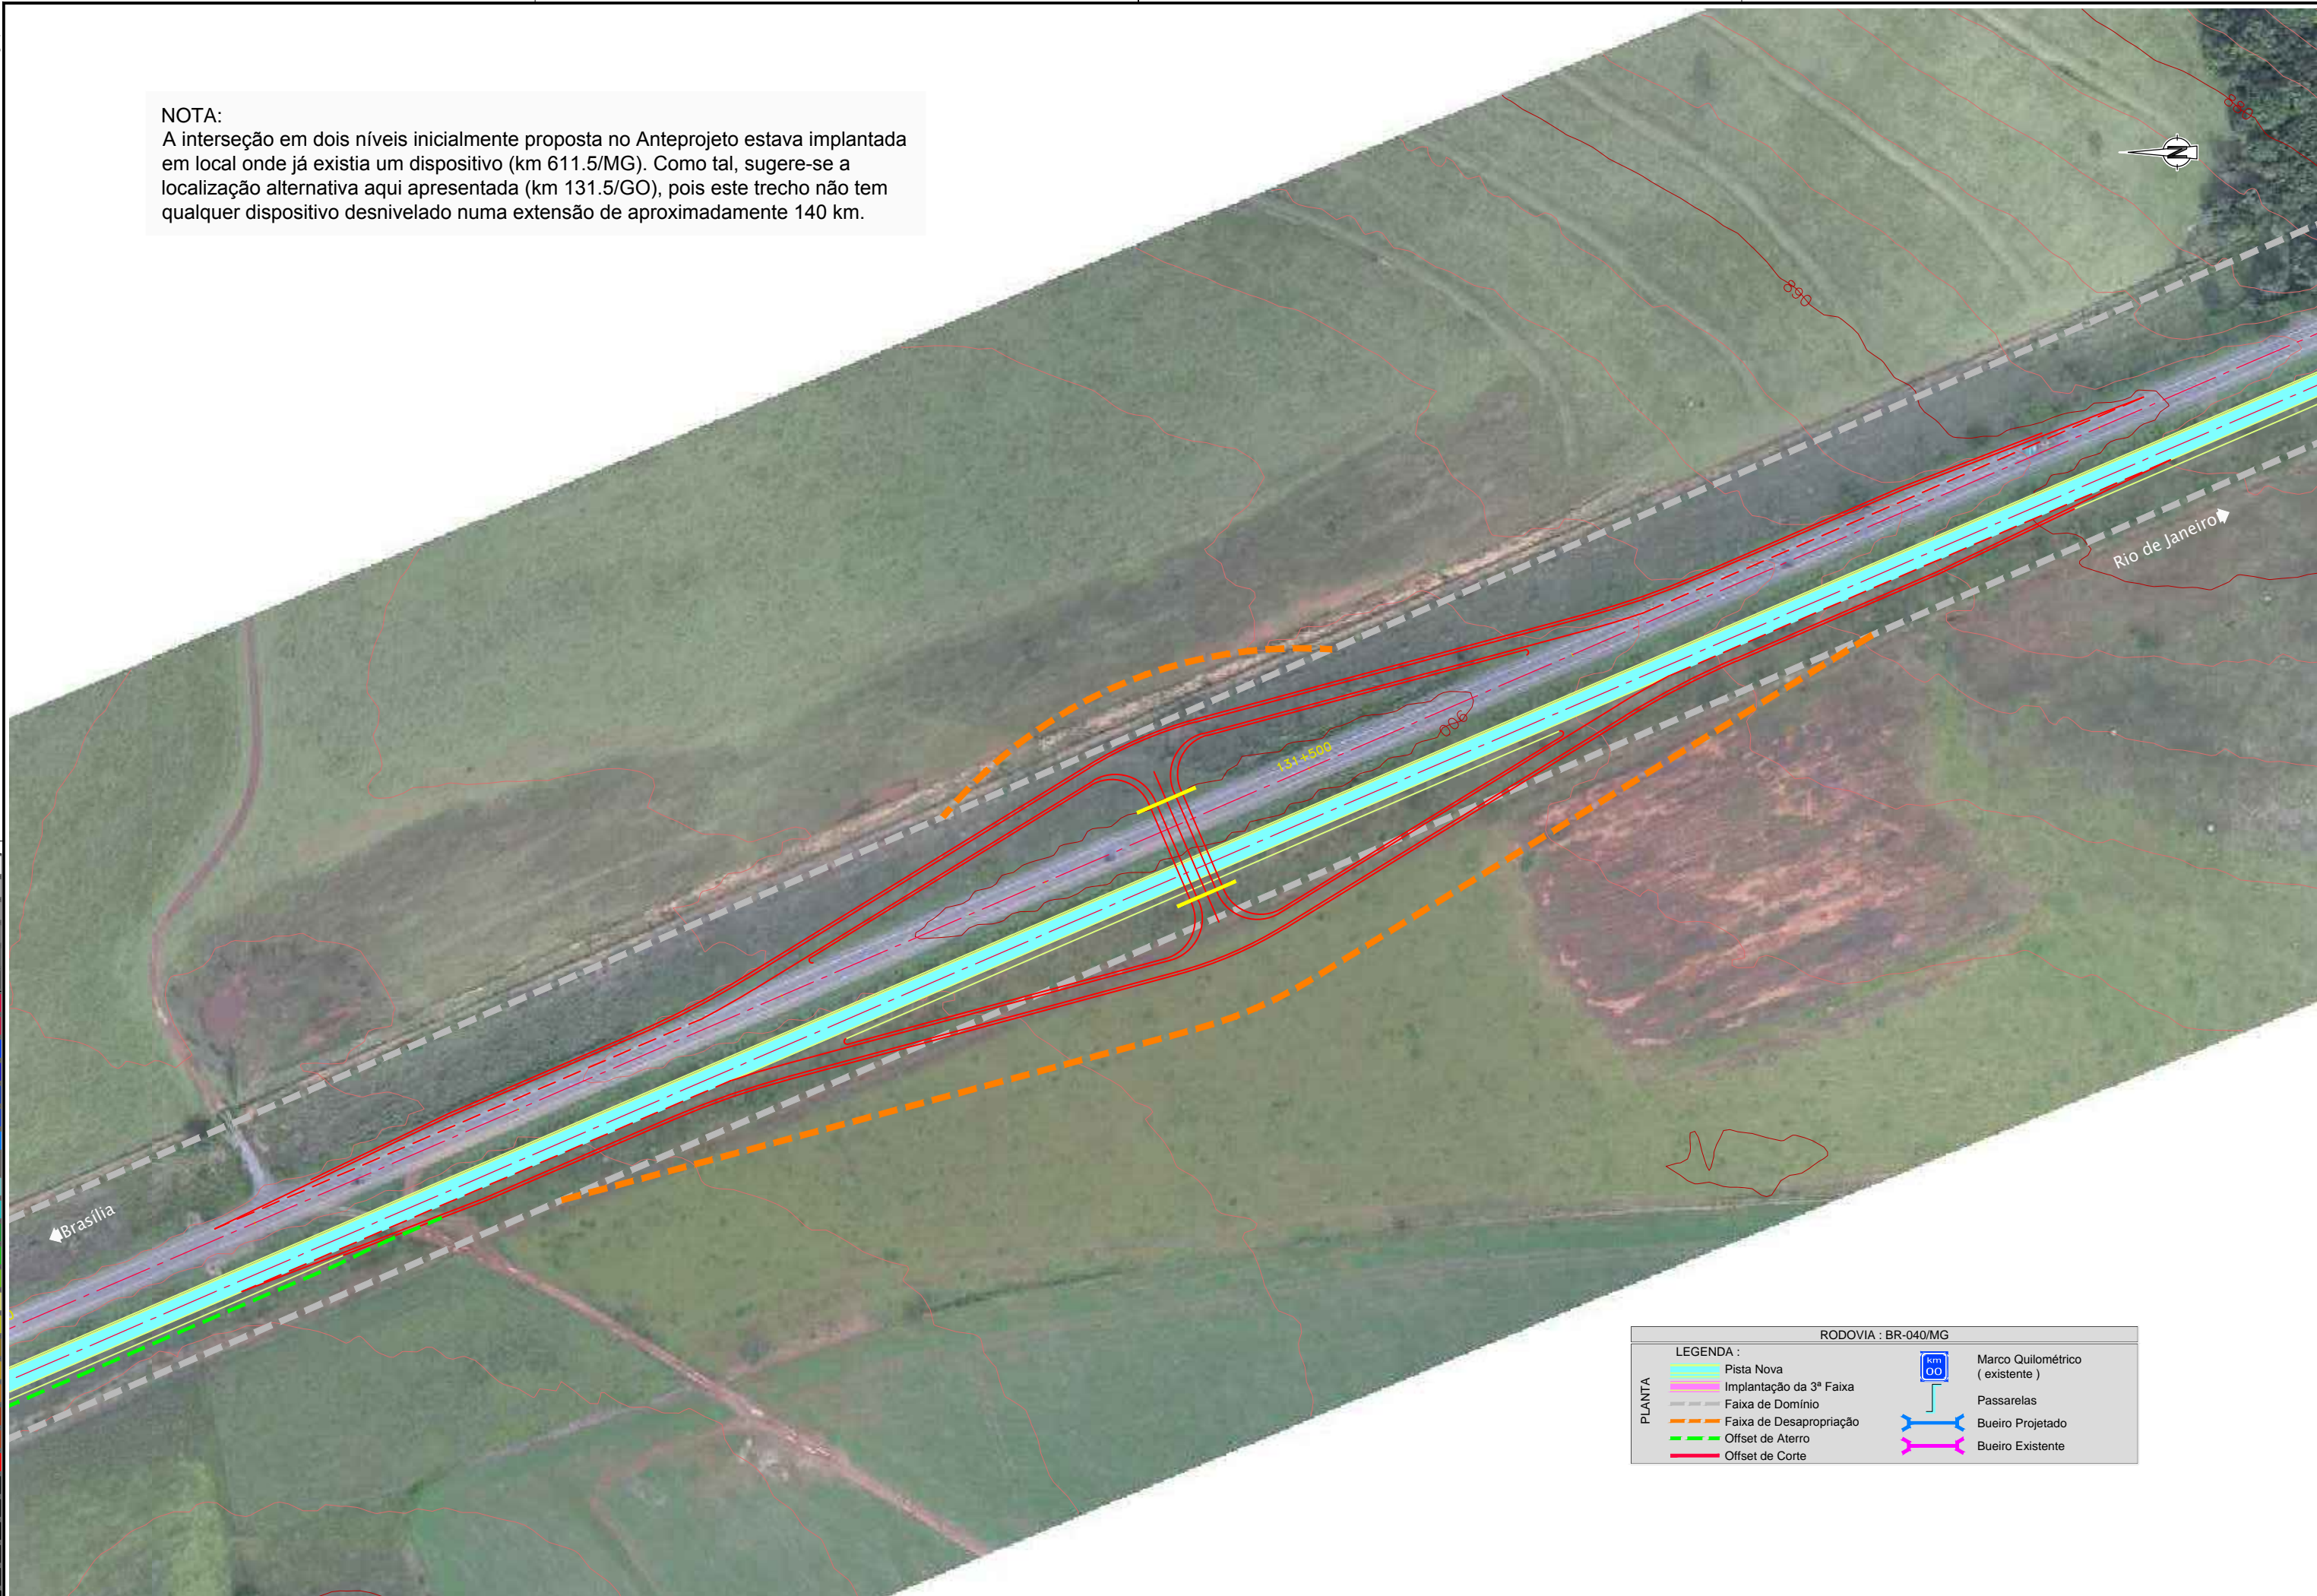

1	2	
---	---	---	---	---	---	---	---	---	----	----	-----

RODOVIA : BR-040/MG

LEGENDA :

Pista Nova	Implantação da 3ª Faixa	Faixa de Domínio	Offset de Aterro	Offset de Corte
Marco Quilométrico (existente)	Passarelas	Bueiro Projetado	Bueiro Existente	



CONCESSIONÁRIA
BR040



Projeto: **BR-040 DF / GO / MG**
TRECHO BRASÍLIA / DF - JUIZ DE FORA / MG

Projeto: Paulo Gomes / João Campos					
Colaborou: Sônia Patrício / Paulo Leitão					
Desenhou: Pedro Vieira					
Resp. Téc: Julia Seraphim					
CREA-SO-0601479273					

Escalas:	1:1000 (A1)		
	1:2000 (A3)		
	0 10 20 30		
	0 20 40 60		

Designação: PROJETO - CONTRATO CLÁUSULA 6.10
TRAÇADO
DISPOSITIVOS - PROJETO ESQUEMÁTICO
KM 131.5

Número: L9BR040MG-PB-DI-031			
Rev. 0	Núm. Folha: - / -	Data: 07	2014