


Em cópias deste desenho com formato diferente do A1 atender a escala gráfica  
 N1104-BR-040-MG-LOTES-LAP-PROJZ-PROJ-L-TRABALHO011-PODERO1-TRACADOURO-PROJZ-DIAG

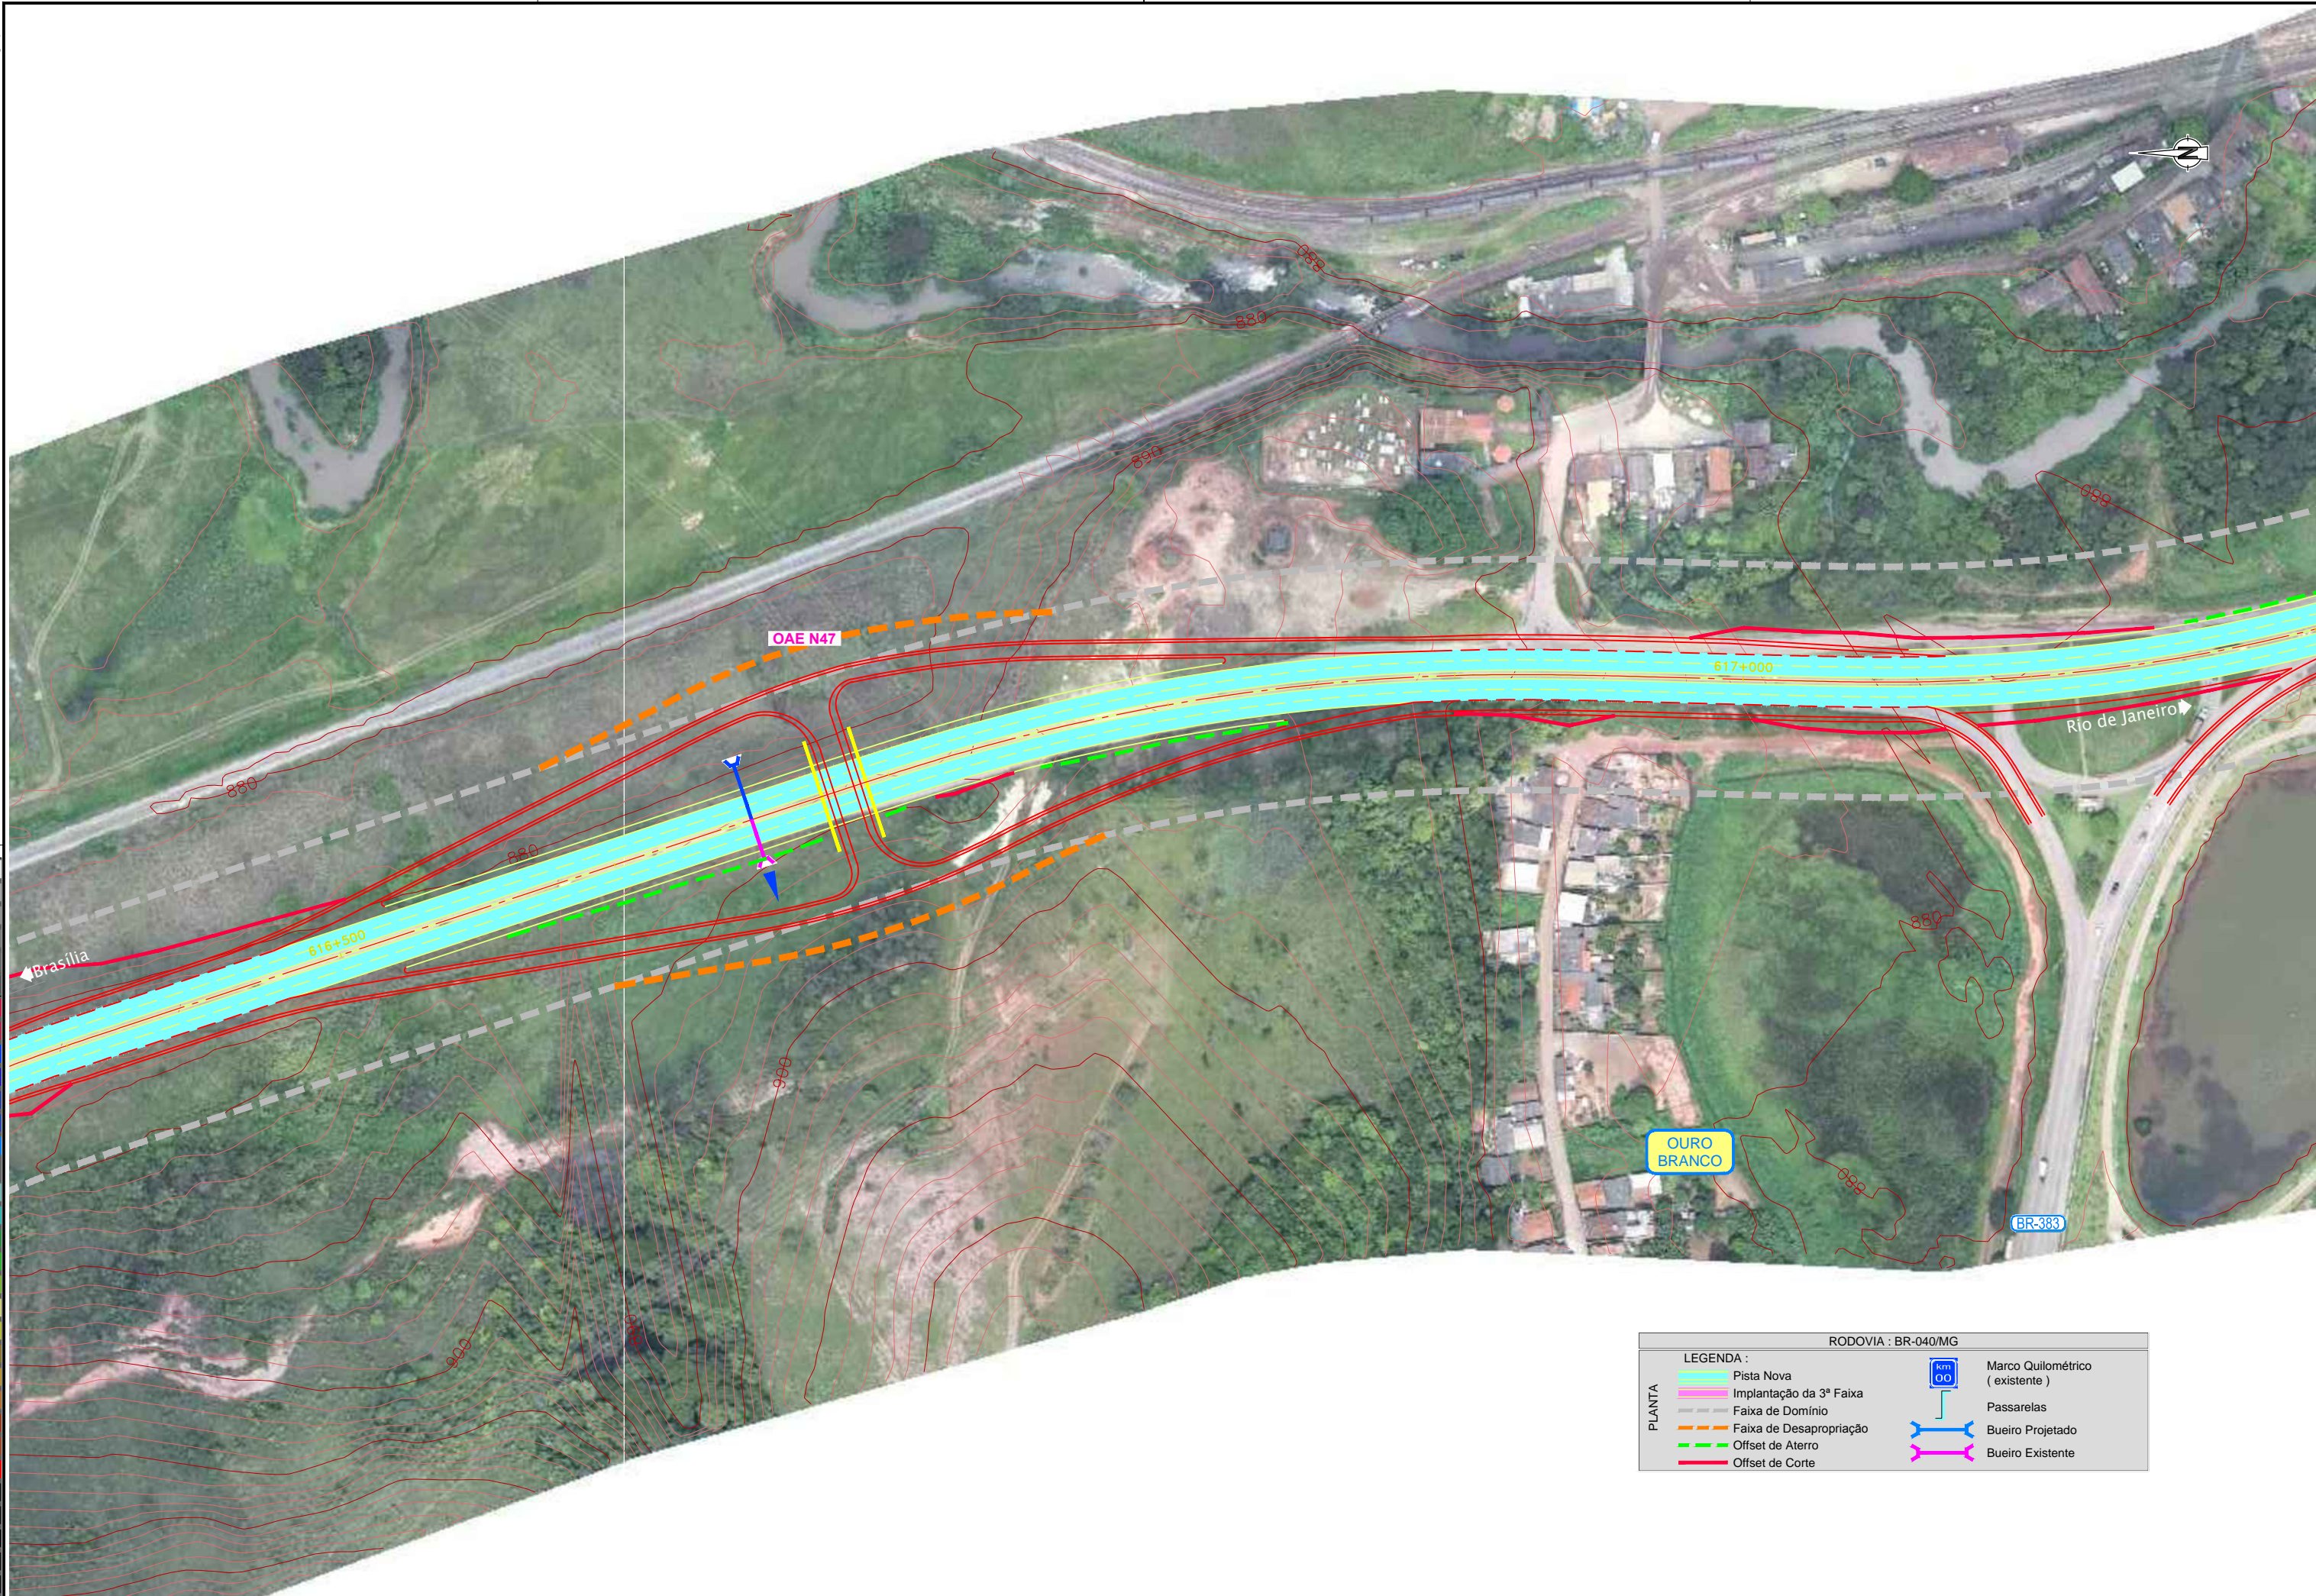

**RODOVIA : BR-040/MG**

LEGENDA :	
	Pista Nova
	Implantação da 3ª Faixa
	Faixa de Domínio
	Faixa de Desapropriação
	Offset de Aterro
	Offset de Corte
	Marco Quilométrico (existente)
	Passarelas
	Bueiro Projetado
	Bueiro Existente