



Em cópia deste desenho com formato diferente do A1 atender à escala gráfica  
 N1104-BR-040-LOTES\_LAP\_PROZ\_001\_TRAMA10011\_P0001\_T1RACADOUROVIAEPROZ001000

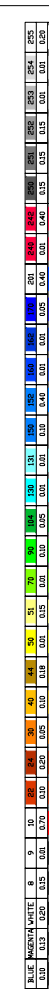

**RODOVIA : BR-040/MG**

LEGENDA :		
<b>PLANTA</b>		Pista Nova
		Implantação da 3ª Faixa
		Faixa de Domínio
		Faixa de Desapropriação
		Offset de Aterro
		Offset de Corte
		Marco Quilométrico ( existente )
		Passarelas
		Bueiro Projetado
		Bueiro Existente

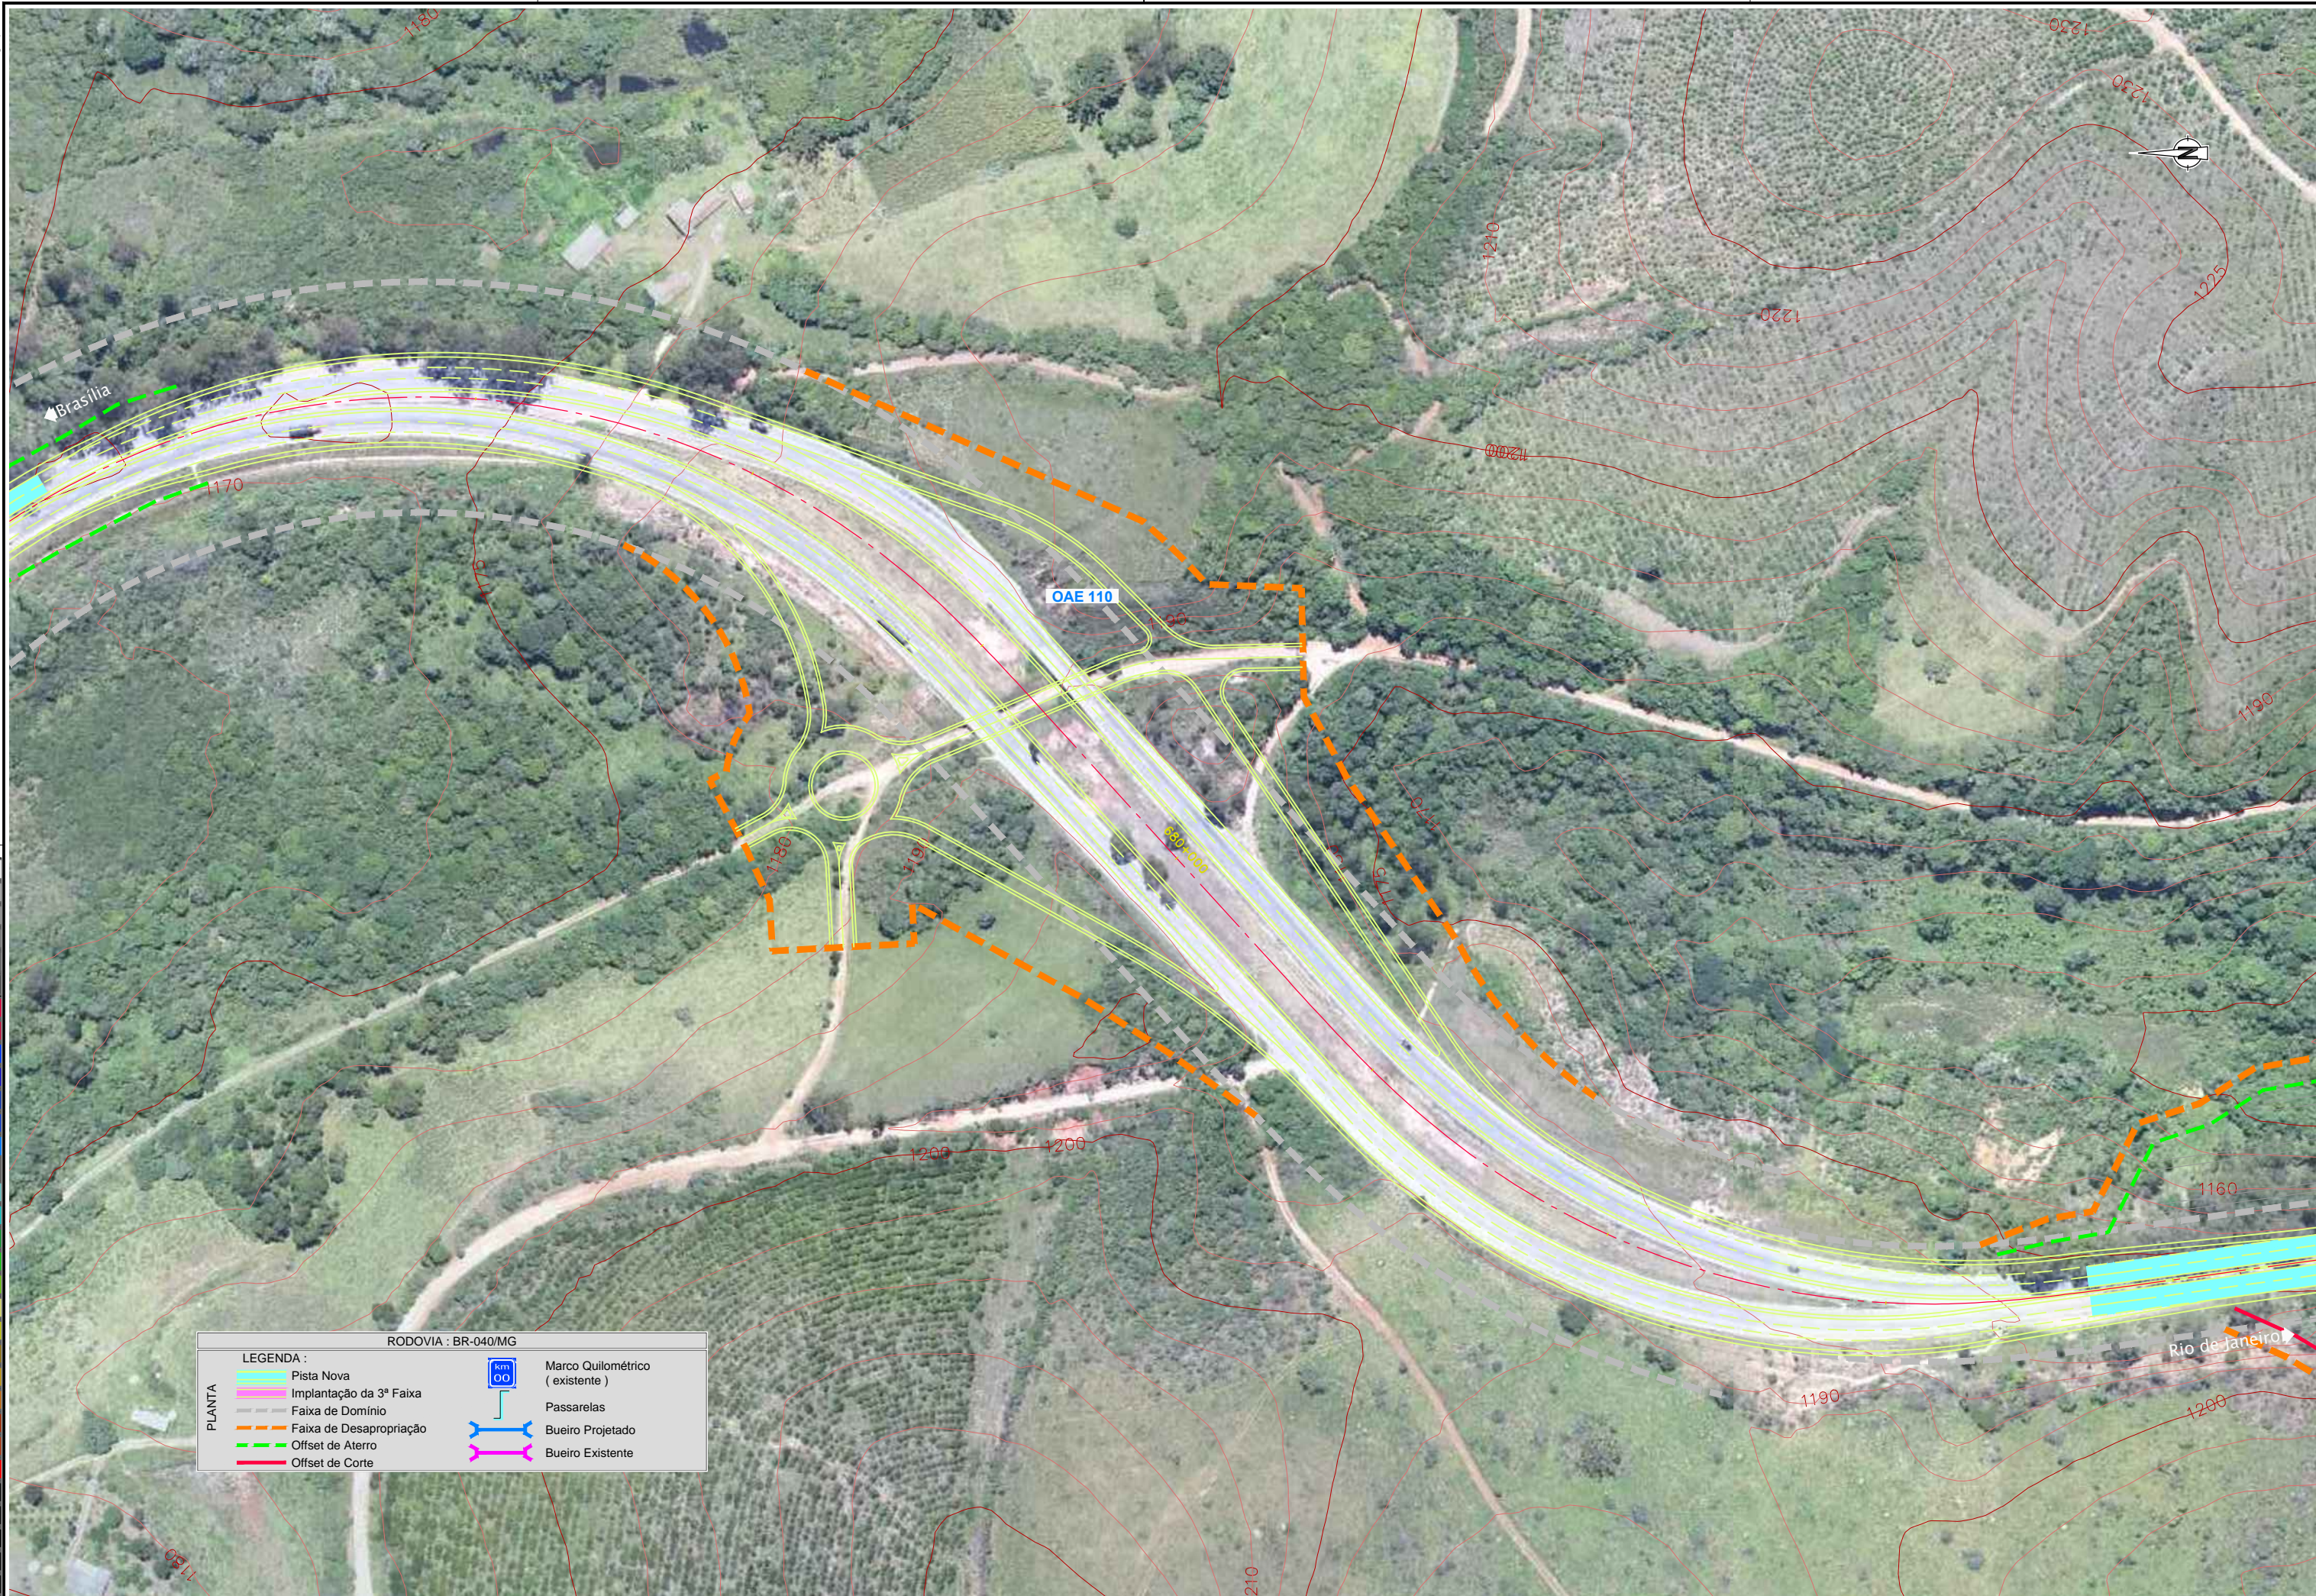

**CONCESSIONÁRIA  
BR040**



Projeto: **BR-040 DF / GO / MG**  
**TRECHO BRASÍLIA / DF - JUÍZ DE FORA / MG**

Projeto: Paulo Gomes / João Campos  
 Colaborou: Sônia Patrício / Paulo Leitão  
 Desenhou: Pedro Vieira  
 Resp. Téc: Lúcia Seraphim  
 CREA-SO-0601479273

Alt.	Descrição	Elaborou	Data

Escala: 1:1000 (A1)  
 1:2000 (A3)

Designação: PROJETO - CONTRATO CLÁUSULA 6.10  
**TRAÇADO**  
 DISPOSITIVOS - PROJETO ESQUEMÁTICO  
 KM 679.9

Número: **L9BR040MG-PB-DI-039**  
 Rev. **0** Ním. Folha: **- / -** Data: **07 / 2014**