


Em cópias deste desenho com formato diferente do A1 atender à escala gráfica
 N11-04-BR-040-LOTES-AP-PROZ-PROJ-TRAM-ALINH-PROJ-TRAC-CONDOM-PROJ-02-03-04-05-06-07-08-09-10-11-12-13-14-15-16-17-18-19-20-21-22-23-24-25-26-27-28-29-30-31-32-33-34-35-36-37-38-39-40-41-42-43-44-45-46-47-48-49-50-51-52-53-54-55-56-57-58-59-60-61-62-63-64-65-66-67-68-69-70-71-72-73-74-75-76-77-78-79-80-81-82-83-84-85-86-87-88-89-90-91-92-93-94-95-96-97-98-99-100

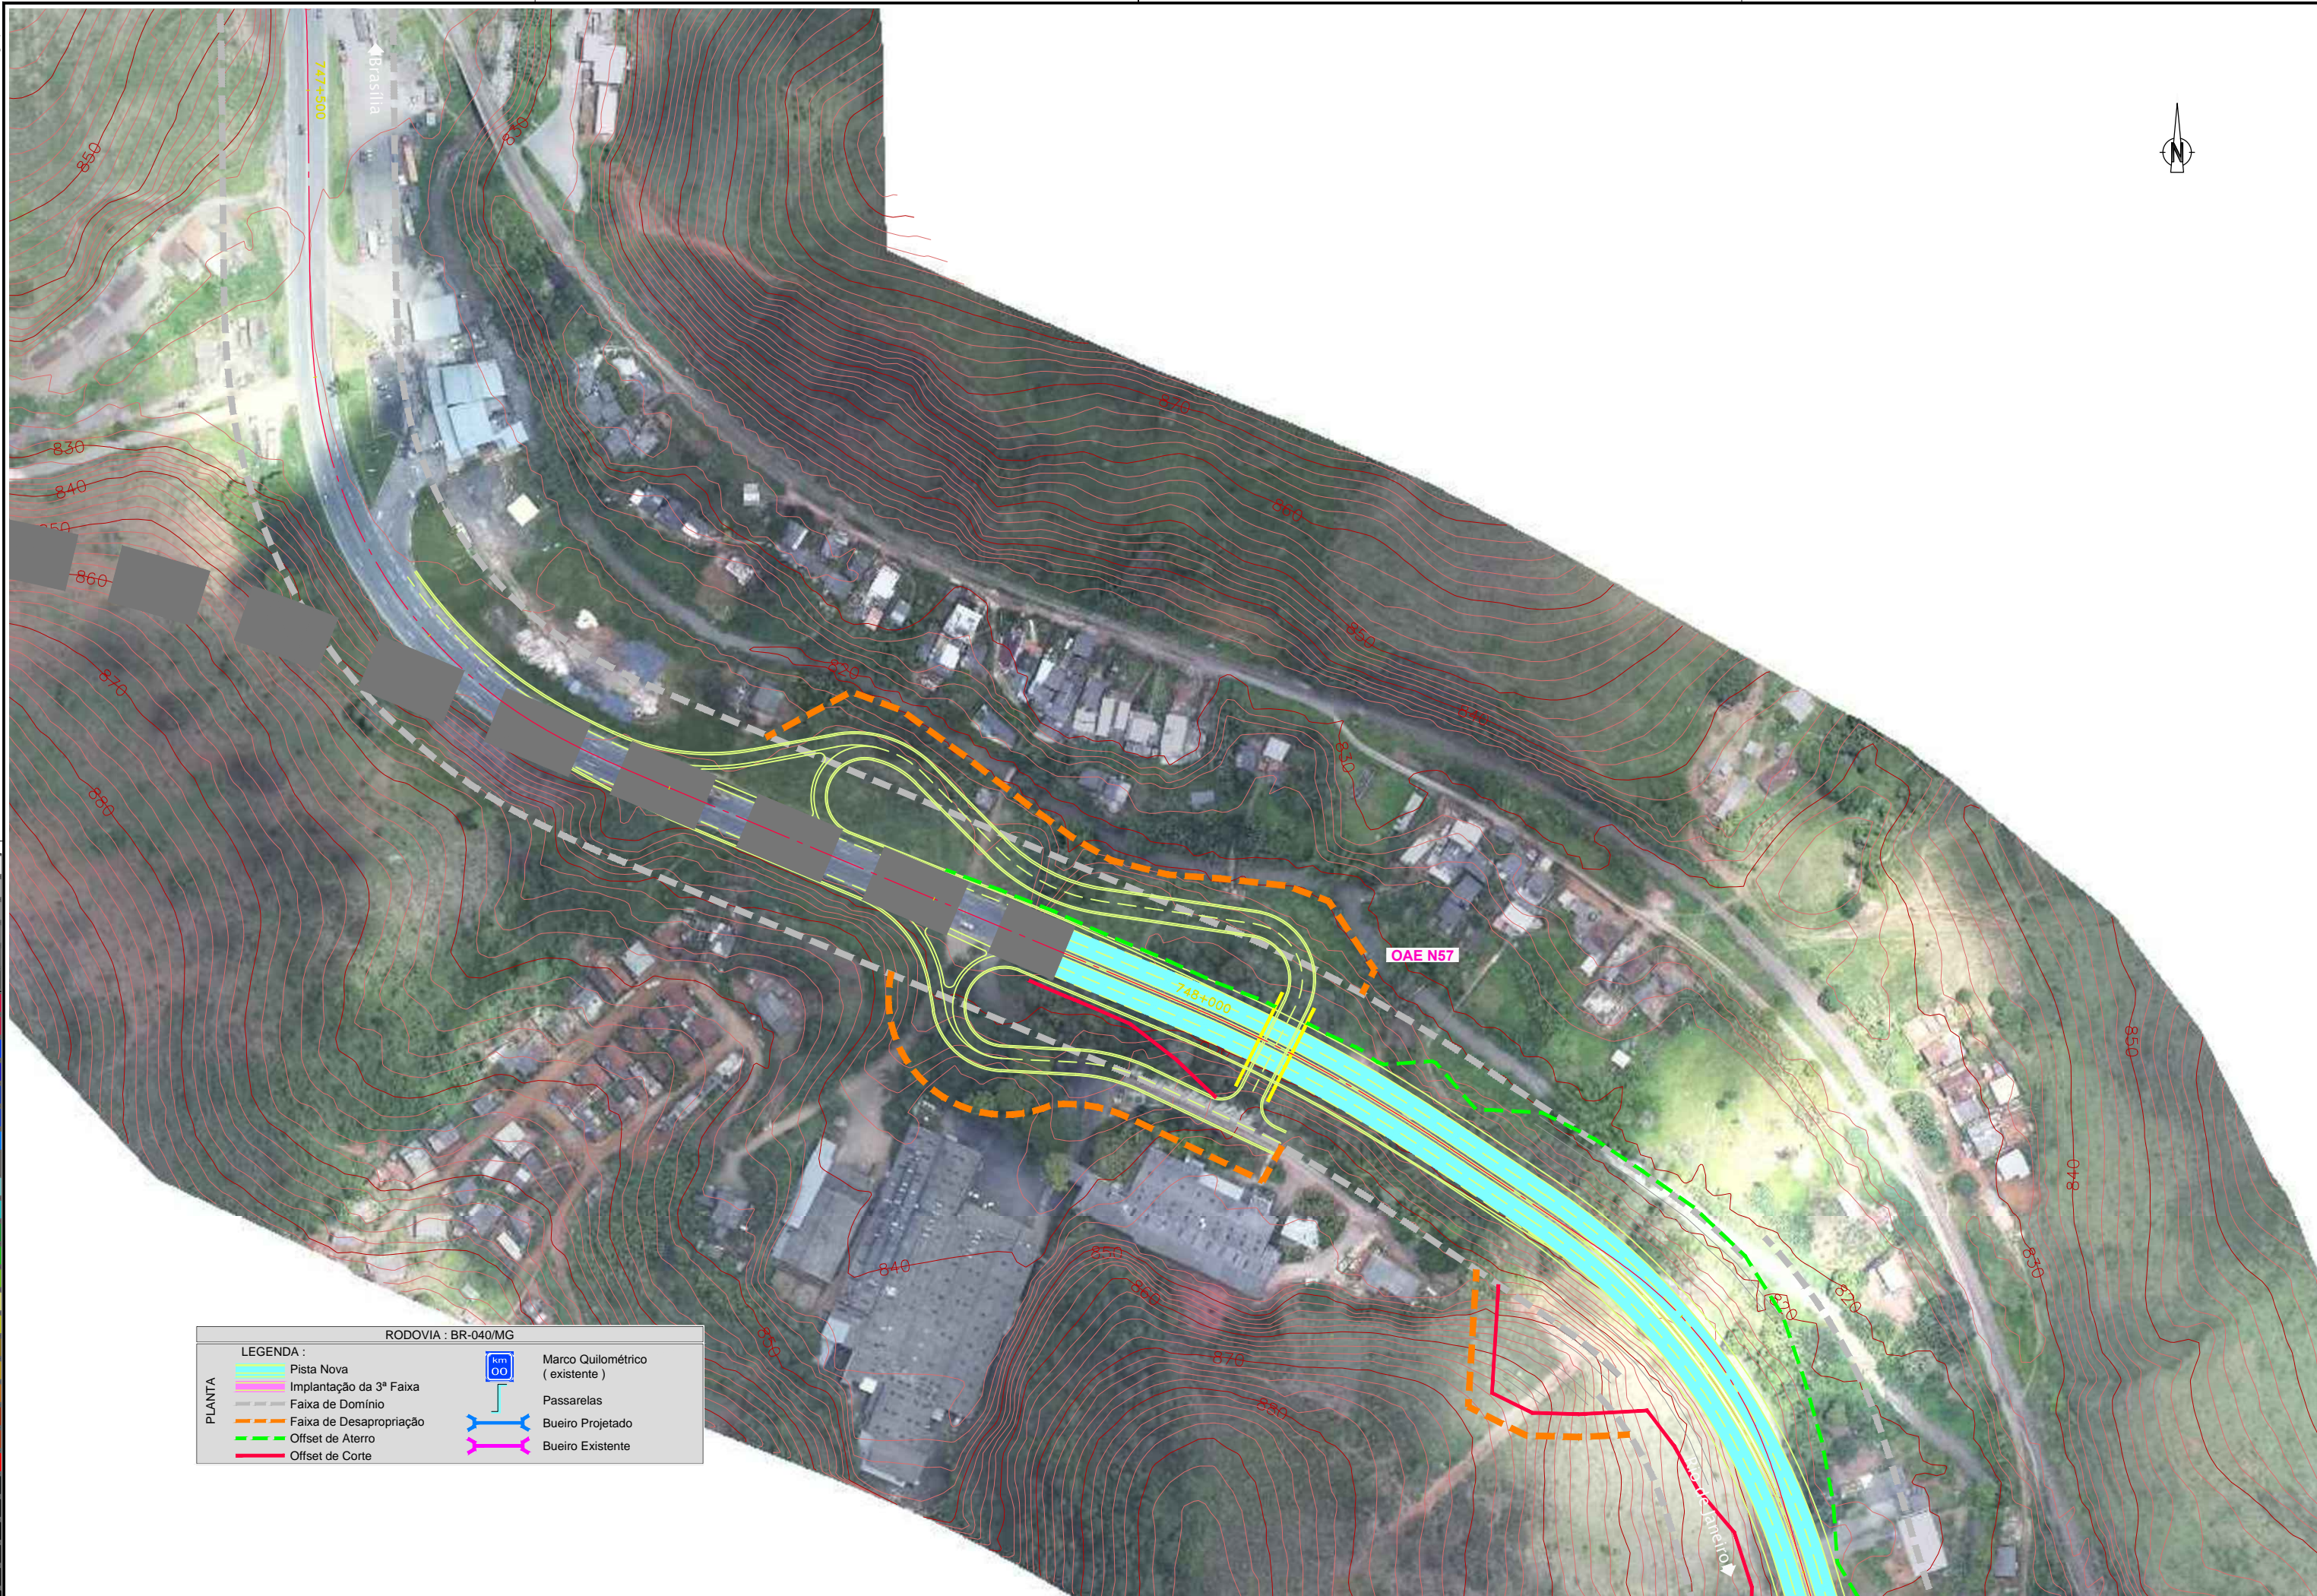

| |
|---|
| 0.00 | 0.05 | 0.10 | 0.15 | 0.20 | 0.25 | 0.30 | 0.35 | 0.40 | 0.45 | 0.50 | 0.55 | 0.60 | 0.65 | 0.70 | 0.75 | 0.80 | 0.85 | 0.90 | 0.95 | 1.00 | 1.05 | 1.10 | 1.15 | 1.20 | 1.25 | 1.30 | 1.35 | 1.40 | 1.45 | 1.50 | 1.55 | 1.60 | 1.65 | 1.70 | 1.75 | 1.80 | 1.85 | 1.90 | 1.95 | 2.00 | 2.05 | 2.10 | 2.15 | 2.20 | 2.25 | 2.30 | 2.35 | 2.40 | 2.45 | 2.50 | 2.55 | 2.60 | 2.65 | 2.70 | 2.75 | 2.80 | 2.85 | 2.90 | 2.95 | 3.00 | 3.05 | 3.10 | 3.15 | 3.20 | 3.25 | 3.30 | 3.35 | 3.40 | 3.45 | 3.50 | 3.55 | 3.60 | 3.65 | 3.70 | 3.75 | 3.80 | 3.85 | 3.90 | 3.95 | 4.00 | 4.05 | 4.10 | 4.15 | 4.20 | 4.25 | 4.30 | 4.35 | 4.40 | 4.45 | 4.50 | 4.55 | 4.60 | 4.65 | 4.70 | 4.75 | 4.80 | 4.85 | 4.90 | 4.95 | 5.00 | 5.05 | 5.10 | 5.15 | 5.20 | 5.25 | 5.30 | 5.35 | 5.40 | 5.45 | 5.50 | 5.55 | 5.60 | 5.65 | 5.70 | 5.75 | 5.80 | 5.85 | 5.90 | 5.95 | 6.00 | 6.05 | 6.10 | 6.15 | 6.20 | 6.25 | 6.30 | 6.35 | 6.40 | 6.45 | 6.50 | 6.55 | 6.60 | 6.65 | 6.70 | 6.75 | 6.80 | 6.85 | 6.90 | 6.95 | 7.00 | 7.05 | 7.10 | 7.15 | 7.20 | 7.25 | 7.30 | 7.35 | 7.40 | 7.45 | 7.50 | 7.55 | 7.60 | 7.65 | 7.70 | 7.75 | 7.80 | 7.85 | 7.90 | 7.95 | 8.00 | 8.05 | 8.10 | 8.15 | 8.20 | 8.25 | 8.30 | 8.35 | 8.40 | 8.45 | 8.50 | 8.55 | 8.60 | 8.65 | 8.70 | 8.75 | 8.80 | 8.85 | 8.90 | 8.95 | 9.00 | 9.05 | 9.10 | 9.15 | 9.20 | 9.25 | 9.30 | 9.35 | 9.40 | 9.45 | 9.50 | 9.55 | 9.60 | 9.65 | 9.70 | 9.75 | 9.80 | 9.85 | 9.90 | 9.95 | 10.00 |
|---|

RODOVIA : BR-040/MG

LEGENDA :

| | | | |
|--|-------------------------|--|--------------------------------|
| | Pista Nova | | Marco Quilométrico (existente) |
| | Implantação da 3ª Faixa | | Passarelas |
| | Faixa de Domínio | | Bueiro Projetado |
| | Faixa de Desapropriação | | Bueiro Existente |
| | Offset de Aterro | | |
| | Offset de Corte | | |



CONCESSIONÁRIA
BR040



Projeto: **BR-040 DF / GO / MG**
TRECHO BRASÍLIA / DF - JUÍZ DE FORA / MG

| | | | | | |
|-------------|-------------------------------|-----------|--|-------|--|
| Projeto: | Paulo Gomes / João Campos | Elaborou: | | Data: | |
| Colaborou: | Sônia Patrício / Paulo Leitão | Elaborou: | | Data: | |
| Desenhou: | Pedro Vieira | Elaborou: | | Data: | |
| Resp. Téc.: | Lula Seraphim | Elaborou: | | Data: | |
| | CREA-SO-0601479273 | Elaborou: | | Data: | |

| | |
|---------|------------------|
| Escala: | 1:1000 (A1) |
| | 1:2000 (A3) |
| | 0 10 20 30 40 50 |

Designação: PROJETO - CONTRATO CLÁUSULA 6.10
TRAÇADO
 DISPOSITIVOS - PROJETO ESQUEMÁTICO
 KM 748.0 - OAE N57

| | | | |
|---------|---------------------|-------------|-------|
| Número: | L9BR040MG-PB-DI-042 | | |
| Rev.: | 0 | Núm. Folha: | - / - |
| Data: | 07 | 2014 | |