


Em cópia deste desenho com formato diferente do A1 atender a escala gráfica  
 N1104-BR-040-LOTES-AP-PROJ-PROJ-TRABALHO-1-PROJ-TRACADODISPOSITIVOS-PROJ-03-13-13

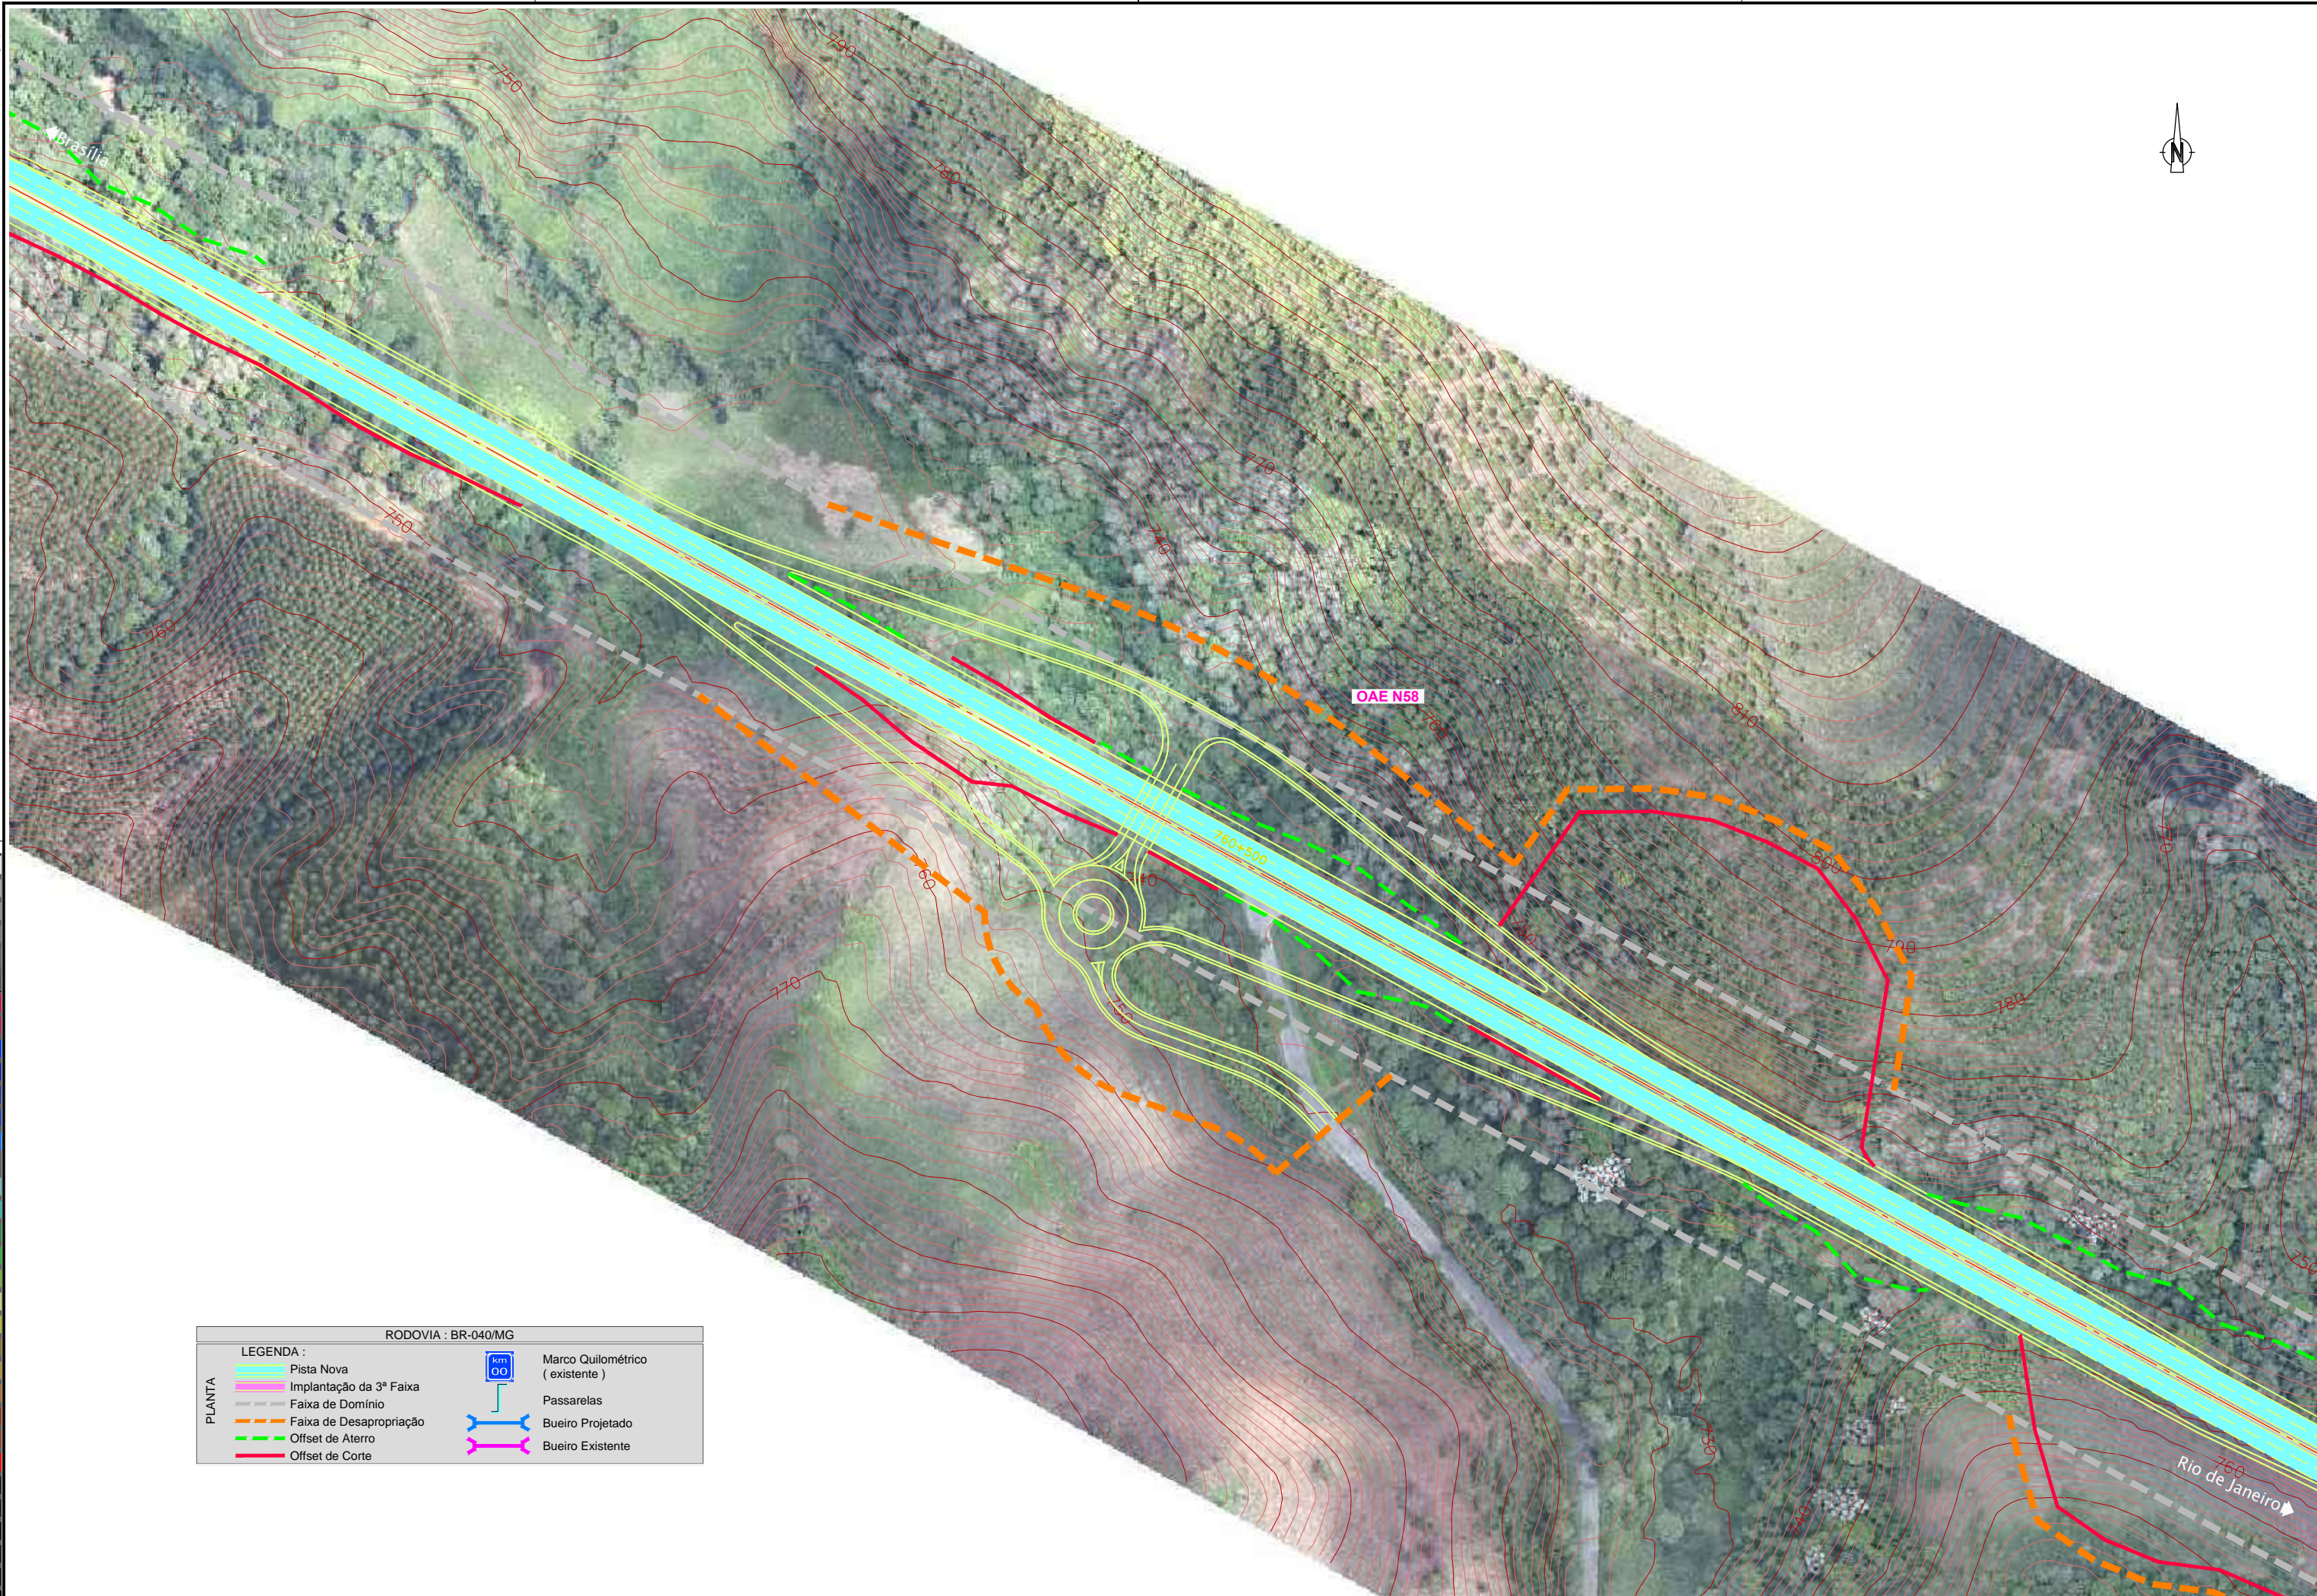

0.00	0.01	0.02	1.00
------	------	

RODOVIA : BR-040/MG

**LEGENDA :**

PLANTA		Pista Nova		Marco Quilométrico ( existente )
		Implantação da 3ª Faixa		Passarelas
		Faixa de Domínio		Bueiro Projetado
		Faixa de Desapropriação		Bueiro Existente
		Offset de Aterro		
		Offset de Corte		



CONCESSIONÁRIA  
BR040



Projeto: **BR-040 DF / GO / MG**  
**TRECHO BRASÍLIA / DF - JUÍZ DE FORA / MG**

Projeto: Paulo Gomes / João Campos  
 Colaborou: Sônia Patrício / Paulo Leitão  
 Desenhou: Pedro Vieira  
 Resp. Téc: *Luís Seraphim*  
 CREA-50-0601479273

Alt.	Descrição	Elaborou	Data

Escala: 1:1000 (A1)  
 1:2000 (A3)

Designação: PROJETO - CONTRATO CLÁUSULA 6.10  
**TRAÇADO**  
 DISPOSITIVOS - PROJETO ESQUEMÁTICO  
 KM 760.5 - OAE N58

Número: **L9BR040MG-PB-DI-043**  
 Rev. **0** Ním. Folha: **- / -** Data: **07 / 2014**