

Em cópias deste desenho com formato diferente do A1 atender à escala gráfica
 N:104488 BR-040 LOTE 01_P002_P0101_TAMALHOTI PEDRO JOSE CAIXE VARELA BRASÍLIA MG PP-PB-312
 N:104488 BR-040 LOTE 01_P002_P0101_TAMALHOTI PEDRO JOSE CAIXE VARELA BRASÍLIA MG PP-PB-312


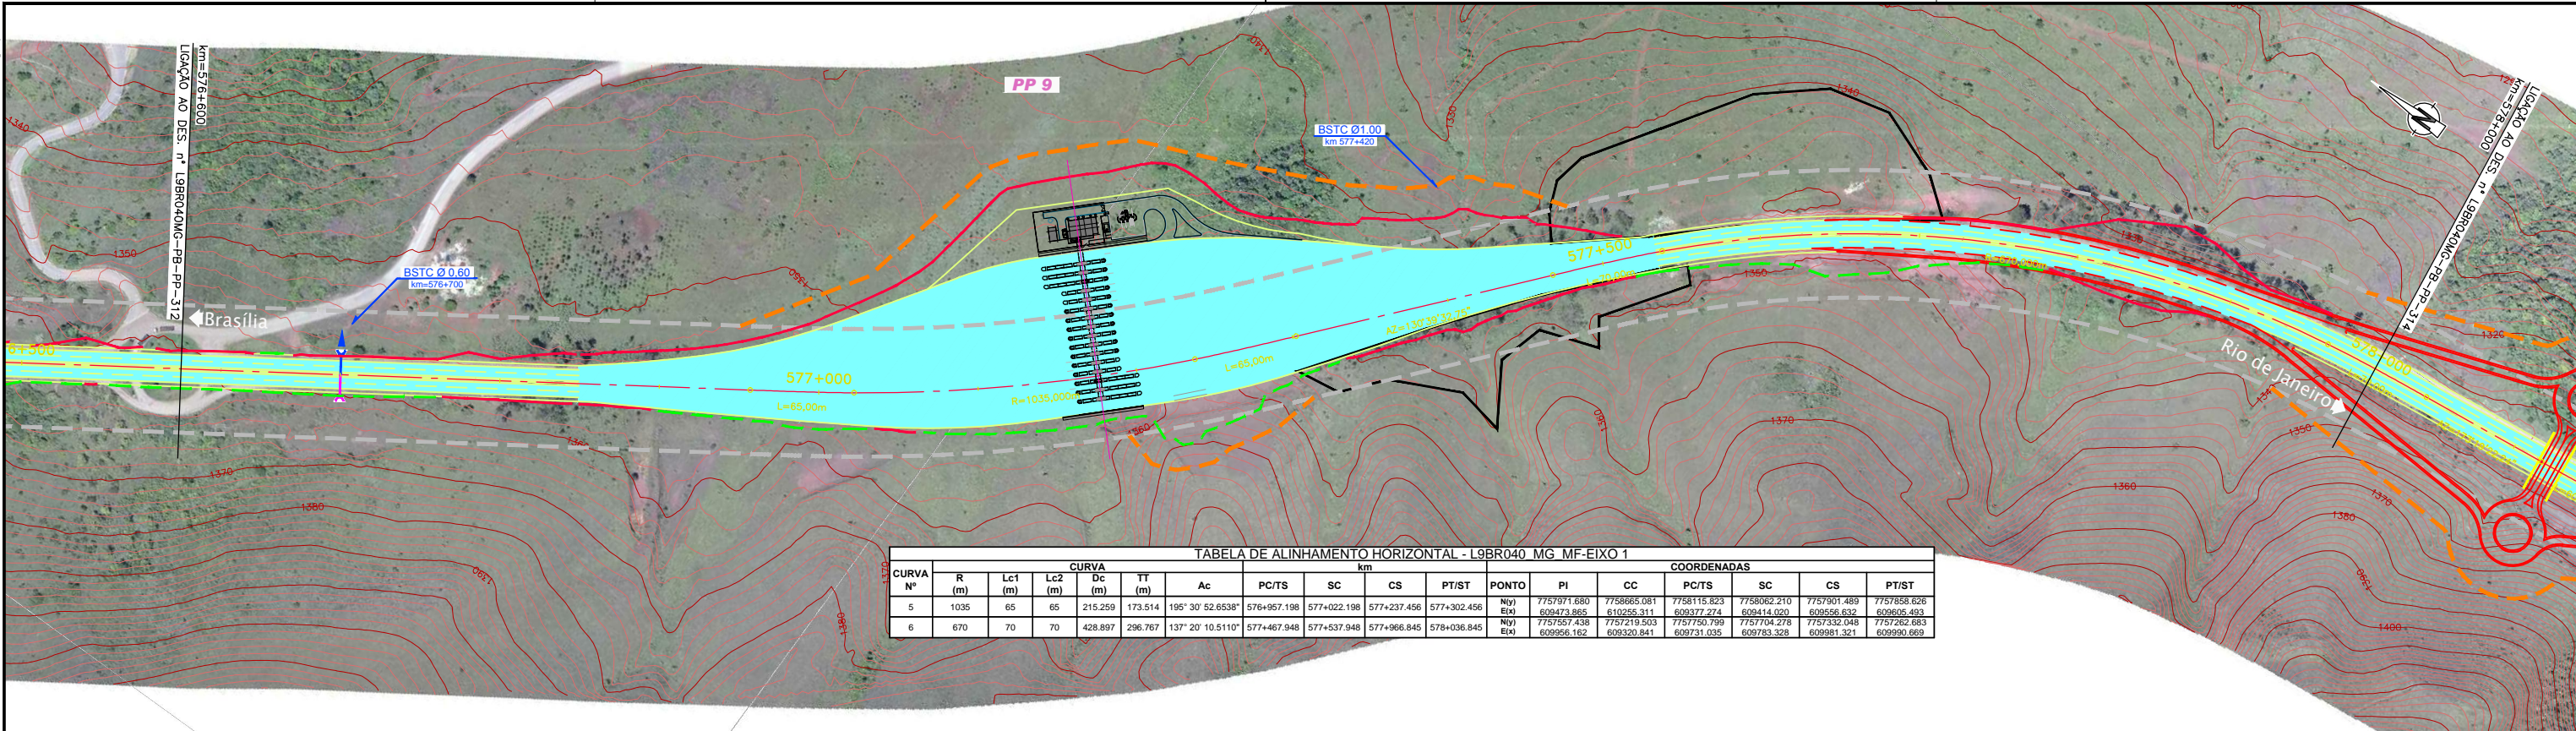


TABELA DE ALINHAMENTO HORIZONTAL - L9BR040 MG MF-EIXO 1

CURVA Nº	CURVA						km						COORDENADAS					
	R (m)	Lc1 (m)	Lc2 (m)	Dc (m)	TT (m)	Ac	PC/TS	SC	CS	PT/ST	PONTO	PI	CC	PC/TS	SC	CS	PT/ST	
6	670	70	70	428.897	296.767	137° 20' 10.5110"	577+467.948	577+537.948	577+966.845	578+036.845	N(v) E(v) E(w)	7757557.438 609956.162	7757219.503 609320.841	7757750.799 609731.035	7757704.278 609783.326	7757332.048 609981.321	7757262.683 609990.669	

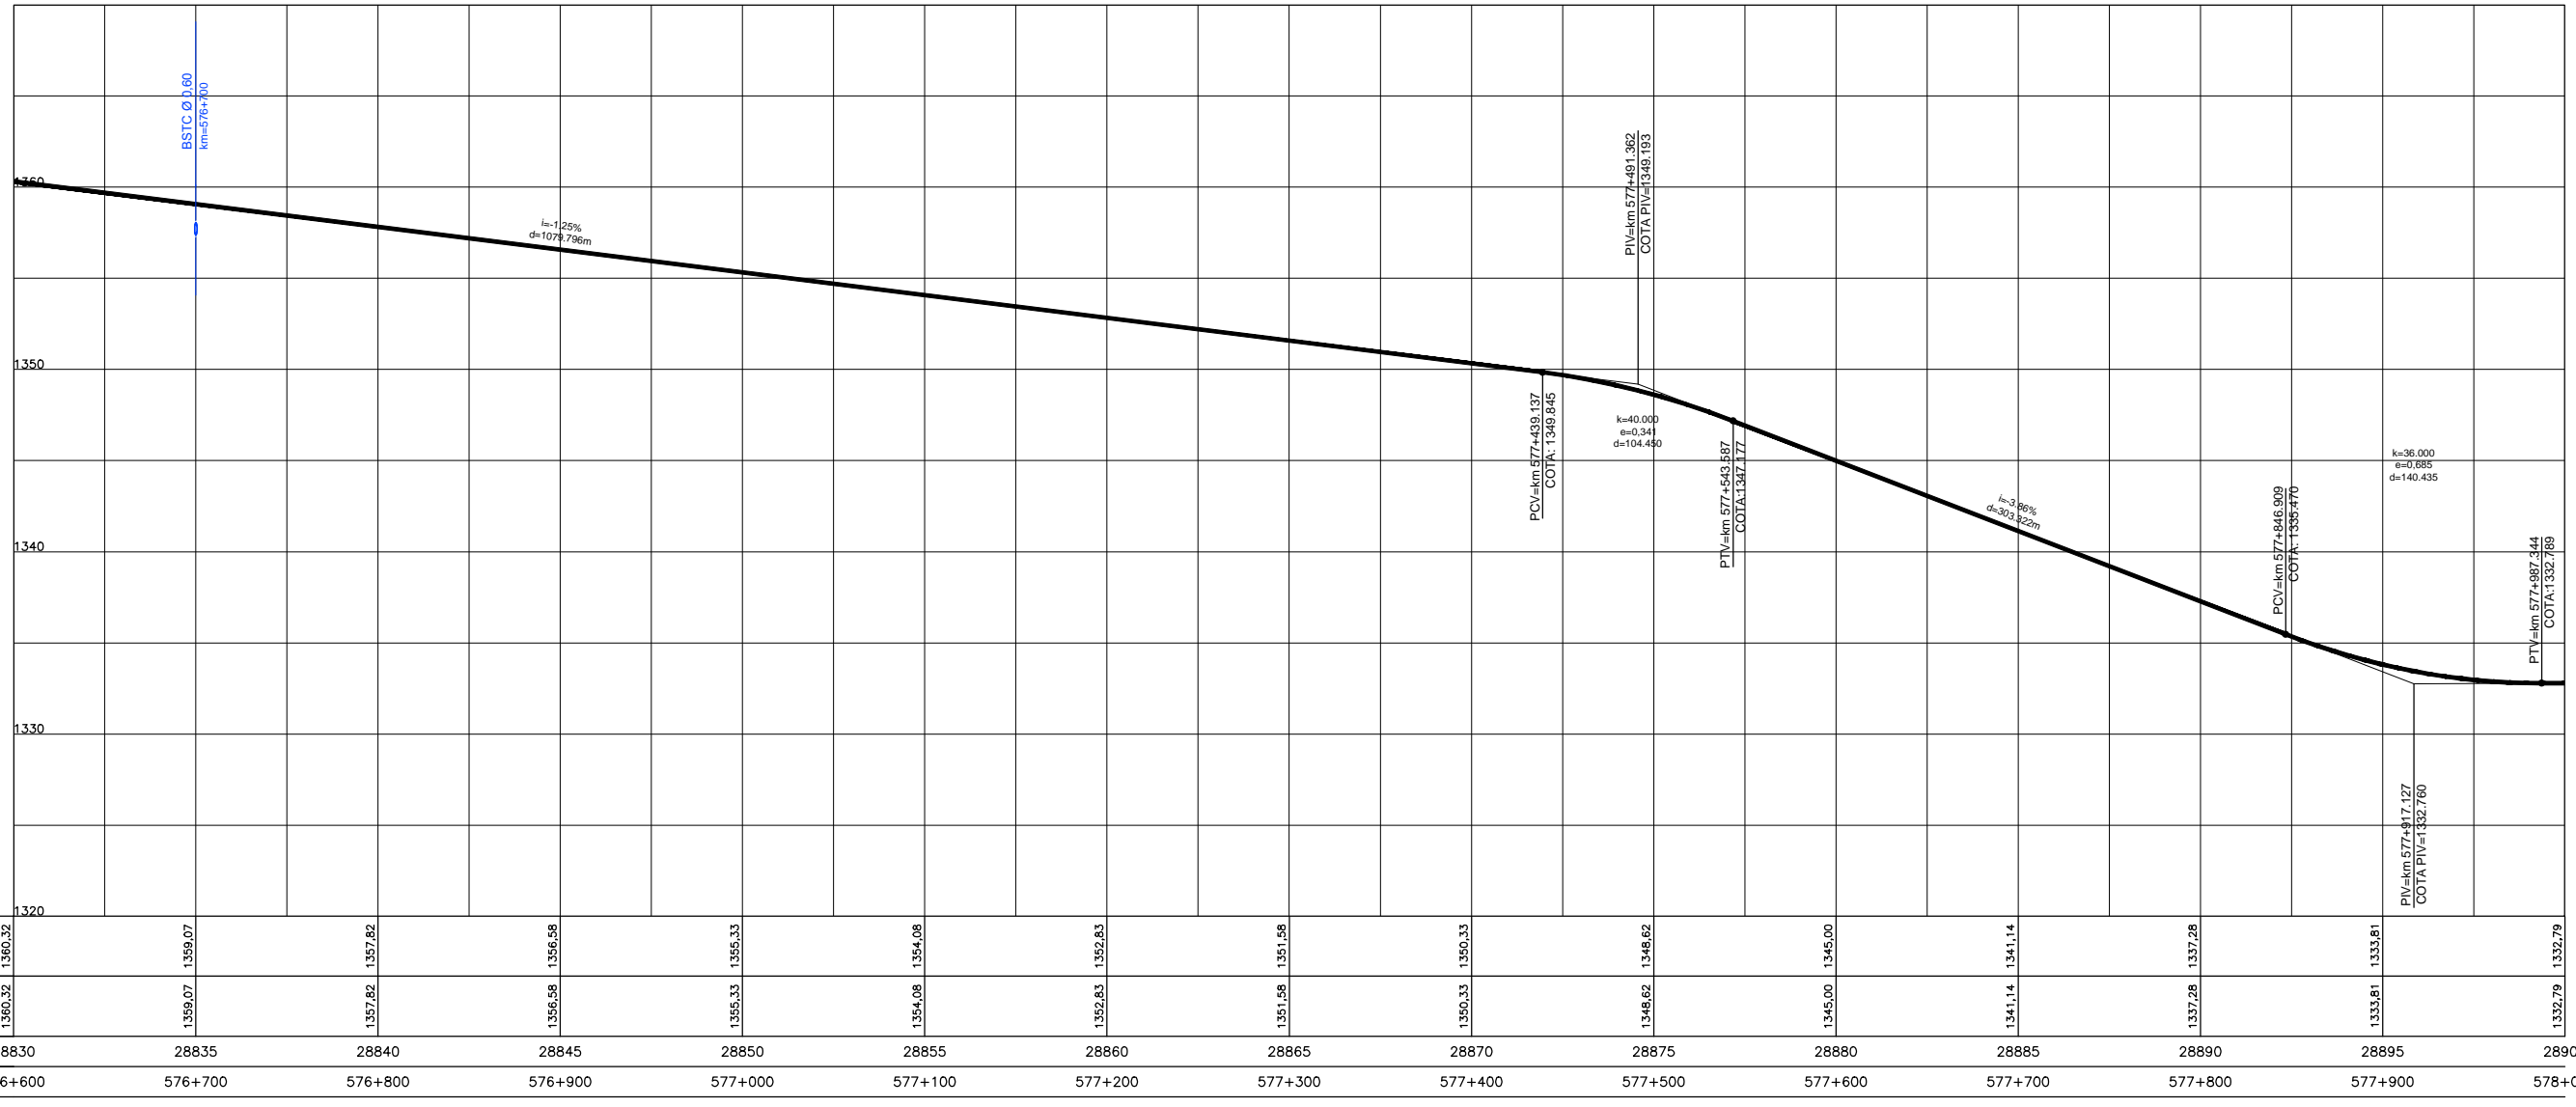

	576+600	576+700	576+800	576+900	577+000	577+100	577+200	577+300	577+400	577+500	577+600	577+700	577+800	577+900	578+000
ESTAQUEAMENTO	28830	28835	28840	28845	28850	28855	28860	28865	28870	28875	28880	28885	28890	28895	28900
QUILOMETRAGEM	576+600	576+700	576+800	576+900	577+000	577+100	577+200	577+300	577+400	577+500	577+600	577+700	577+800	577+900	578+000