

Em cópias deste desenho com formato diferente do A1 atender à escala gráfica e a escala numérica. N: 100m=1cm. L: 1:500.000. S: 1:500.000. T: 1:500.000. U: 1:500.000. V: 1:500.000. W: 1:500.000. X: 1:500.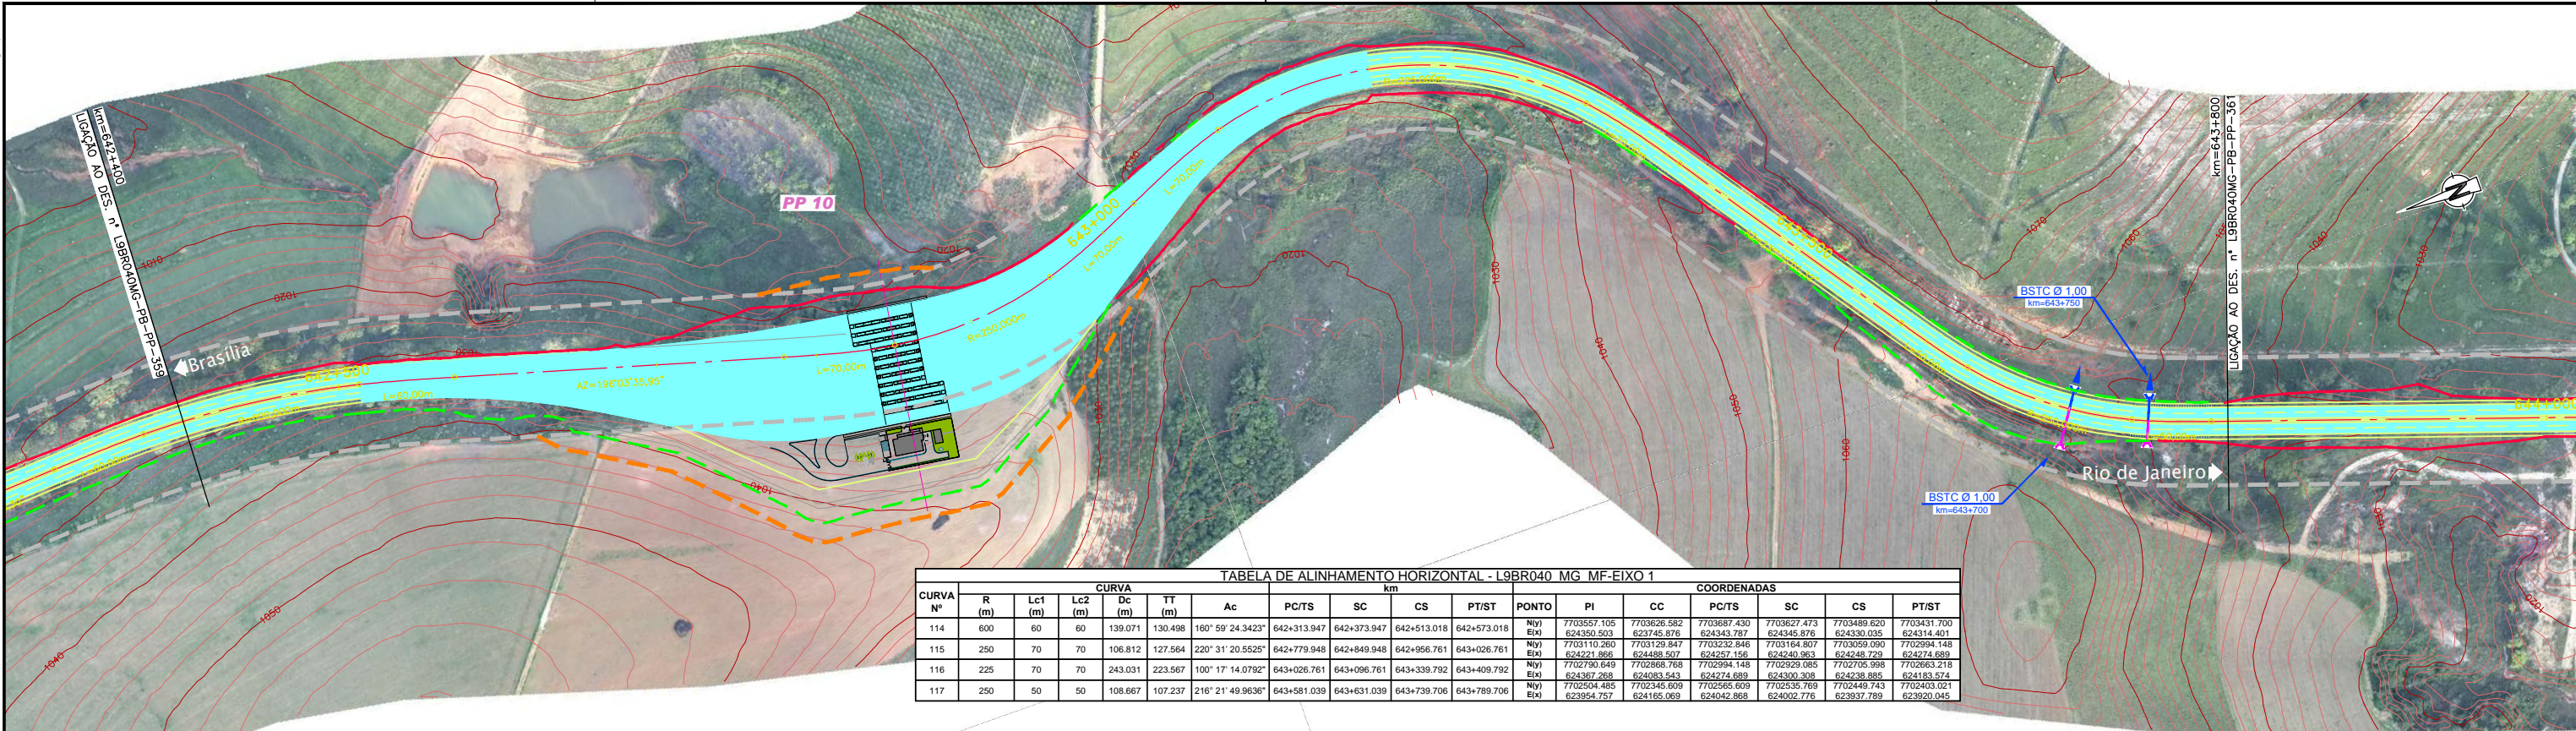


TABELA DE ALINHAMENTO HORIZONTAL - L9BR040 MG MF-EIXO 1

CURVA Nº	R (m)	Lc1 (m)	Lc2 (m)	Dc (m)	TT (m)	Ac	km				COORDENADAS						
							PC/TS	SC	CS	PT/ST	PONTO	PI	CC	PC/TS	SC	CS	PT/ST
114	600	60	60	139.071	130.498	160° 59' 24.3423"	642+313.947	642+373.947	642+513.018	642+573.018	N(y)	7703557.105	7703626.582	7703687.430	7703627.473	7703489.620	7703431.700
115	250	70	70	106.812	127.564	220° 31' 20.5525"	642+779.948	642+849.948	642+956.761	643+026.761	N(y)	7703110.260	7703128.947	7703232.846	7703164.807	7703059.090	7702994.148
116	225	70	70	243.031	223.567	100° 17' 14.0792"	643+026.761	643+096.761	643+339.792	643+409.792	N(y)	7702790.649	7702868.768	7702994.148	7702929.085	7702705.998	7702663.218
117	250	50	50	108.667	107.237	216° 21' 49.9636"	643+581.039	643+631.039	643+739.706	643+789.706	N(y)	7702504.485	7702545.609	7702565.909	7702535.769	7702449.743	7702403.021

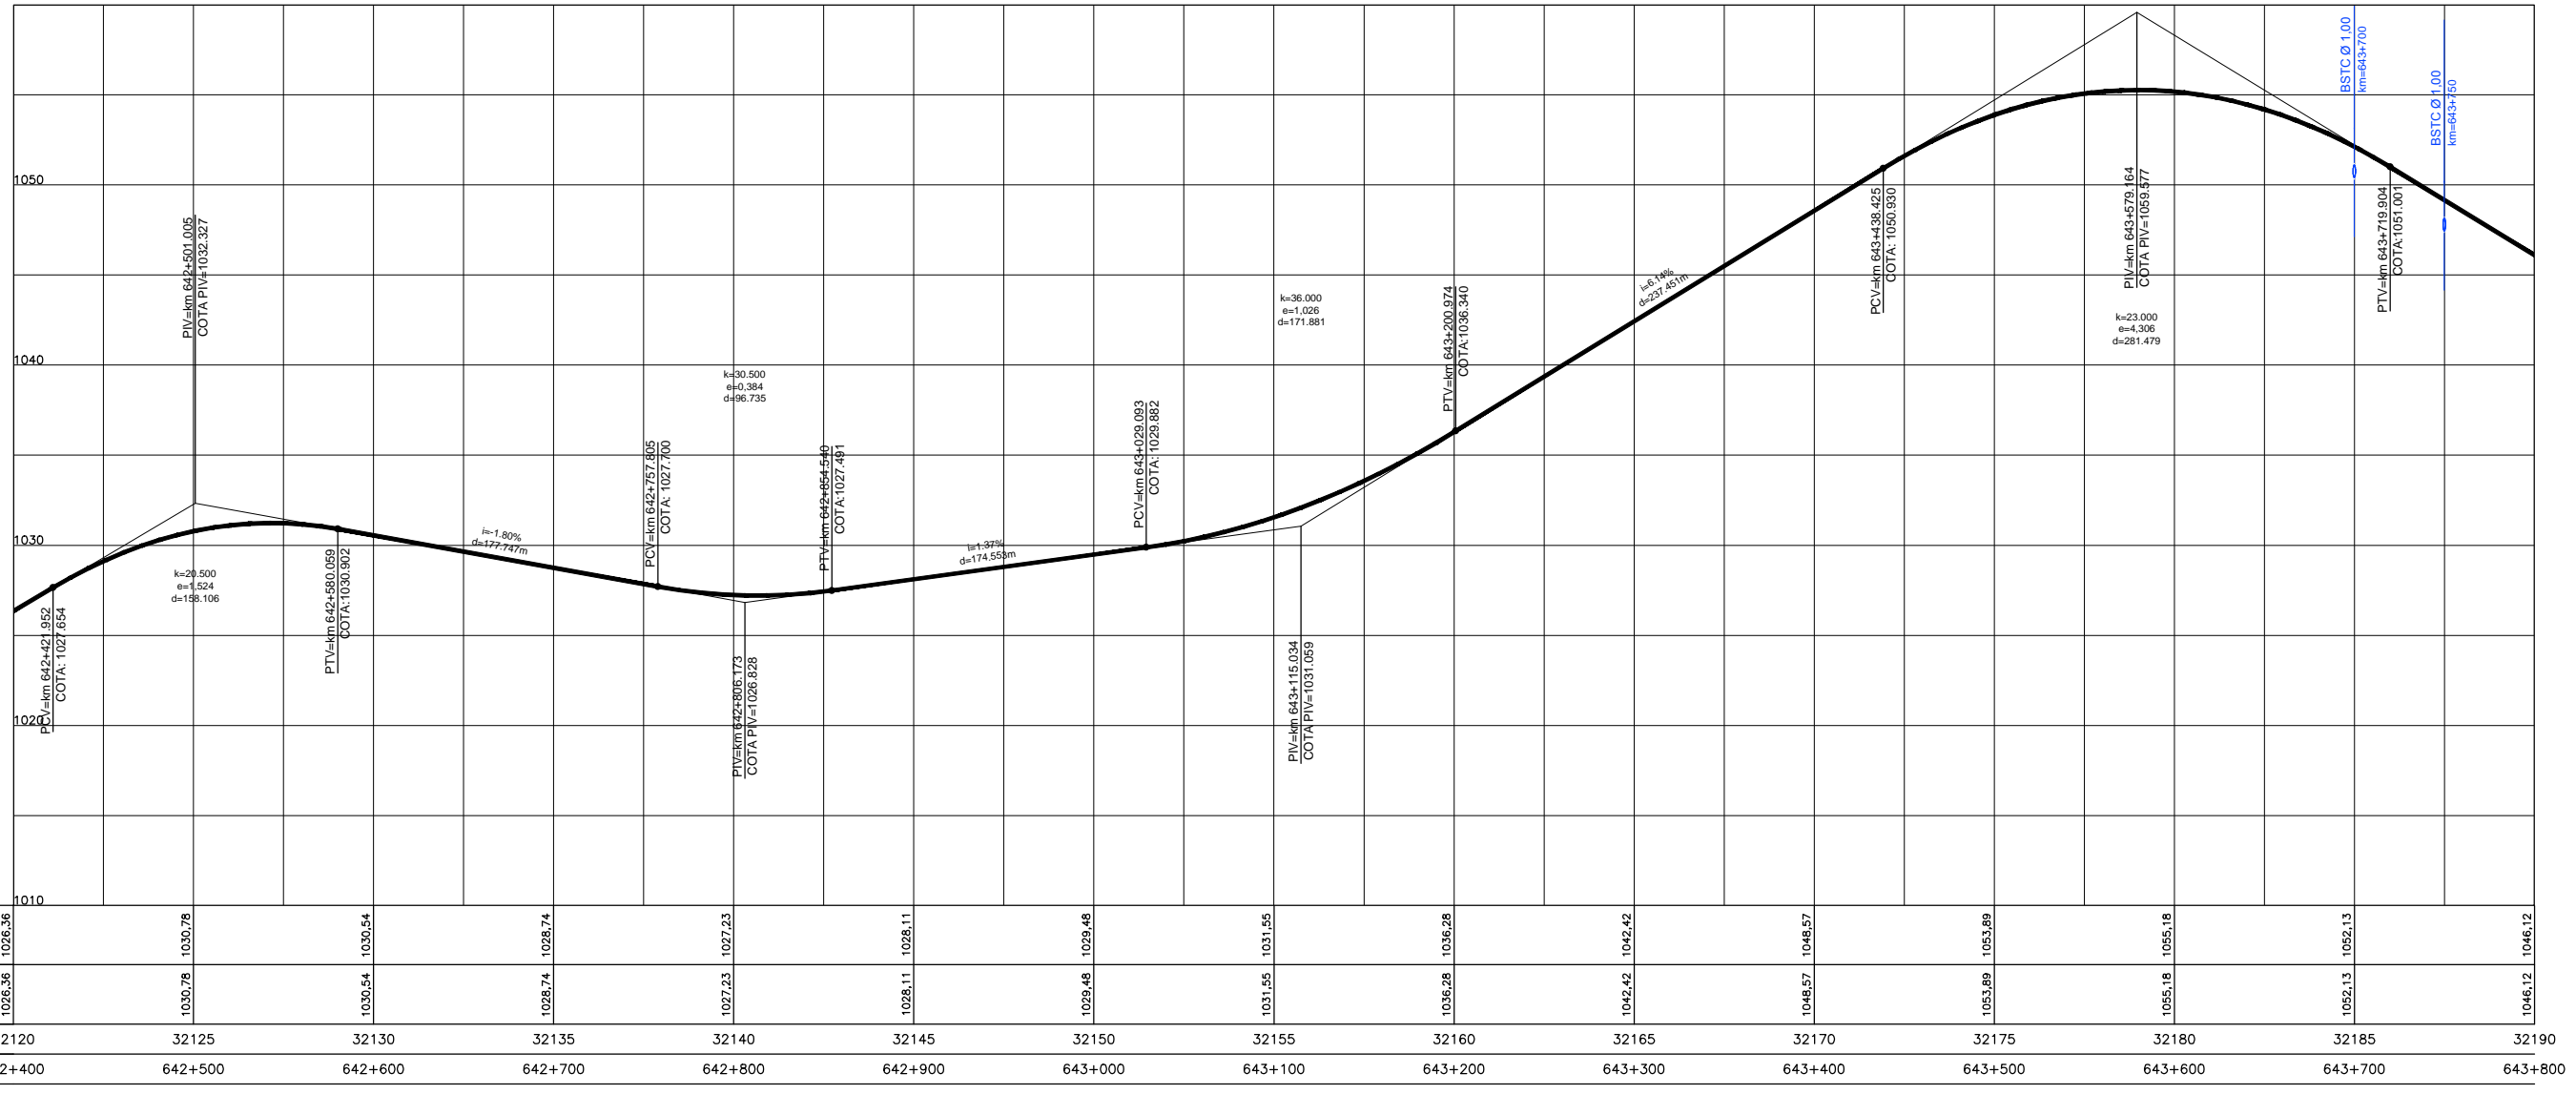

ESTAQUEAMENTO	32120	32125	32130	32135	32140	32145	32150	32155	32160	32165	32170	32175	32180	32185	32190
COTAS PROJETO PISTA NOVA	1026,36	1030,78	1030,54	1028,74	1027,23	1028,11	1029,48	1031,55	1036,28	1042,42	1048,57	1053,89	1055,18	1052,13	1046,12
COTAS TERRENO PISTA EXISTENTE	1026,36	1030,78	1030,54	1028,74	1027,23	1028,11	1029,48	1031,55	1036,28	1042,42	1048,57	1053,89	1055,18	1052,13	1046,12
QUILOMETRAGEM	642+400	642+500	642+600	642+700	642+800	642+900	643+000	643+100	643+200	643+300	643+400	643+500	643+600	643+700	643+800