


Em cópias deste desenho com formato diferente do A1 atender à escala gráfica

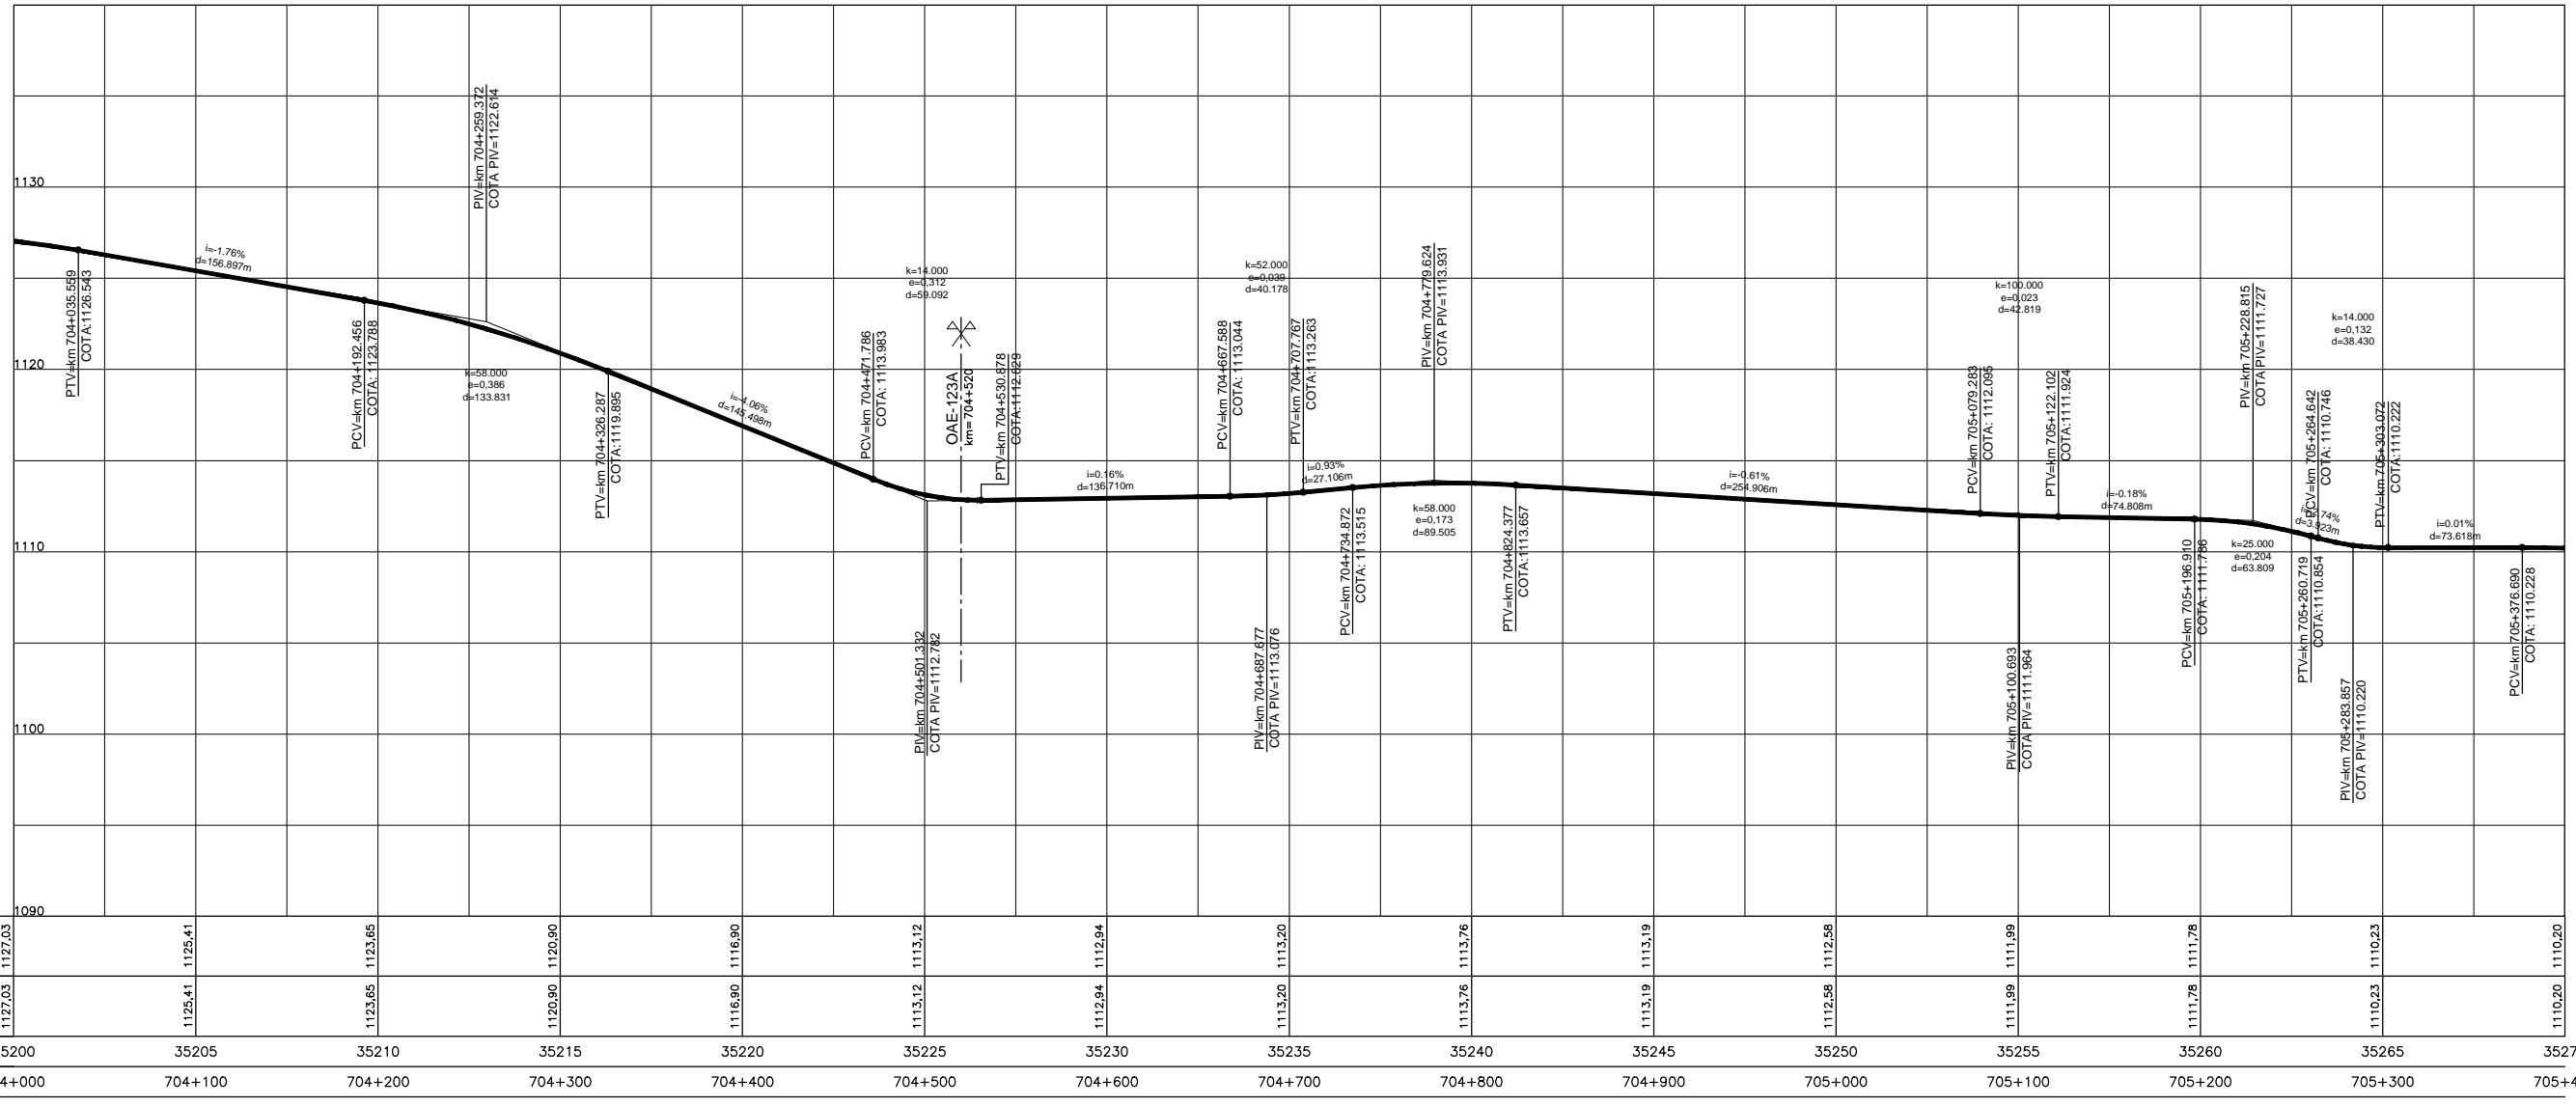

COTAS PROJETO PISTA NOVA	1127,03	1125,41	1123,65	1120,90	1116,90	1113,12	1112,94	1113,20	1113,26	1113,19	1112,58	1111,99	1111,78	1110,23	1110,20
COTAS TERRENO PISTA EXISTENTE	1127,03	1125,41	1123,65	1120,90	1116,90	1113,12	1112,94	1113,20	1113,26	1113,19	1112,58	1111,99	1111,78	1110,23	1110,20
ESTAQUEAMENTO	35200	35205	35210	35215	35220	35225	35230	35235	35240	35245	35250	35255	35260	35265	35270
QUILOMETRAGEM	704+000	704+100	704+200	704+300	704+400	704+500	704+600	704+700	704+800	704+900	705+000	705+100	705+200	705+300	705+400

1	2	
---	---	---	---	---	---	---	---	---	----	----	-----



CONCESSIONÁRIA
BR040

Projeto:
BR-040 DF / GO / MG
TRECHO BRASÍLIA / DF - JUÍZ DE FORA / MG

Projeto: Paulo Gomes/João Campos
 Colaborou: Luis Lima/Carlos Martins
 Desenhou: Natália Rodrigues
 Resp. Téc.: Luis Seraphim
 CREA: 50-06014792/3

Alt.	Elaborou	Data
------	----------	------

Escalas:
 V/H=1:200/2000 (A1)
 V/H=1:400/4000 (A3)

Designação: PROJETO - CONTRATO CLÁUSULA 6.10
TRAÇADO
 PROJETO GEOMÉTRICO
 km 704+000 ao km 705+400

Número: **L9BR040MG-PB-PP-404**
 Rev. **0** N.º. Folha: **07** Data: **2014**