


Em cópias deste desenho com formato diferente do A1 atender à escala gráfica

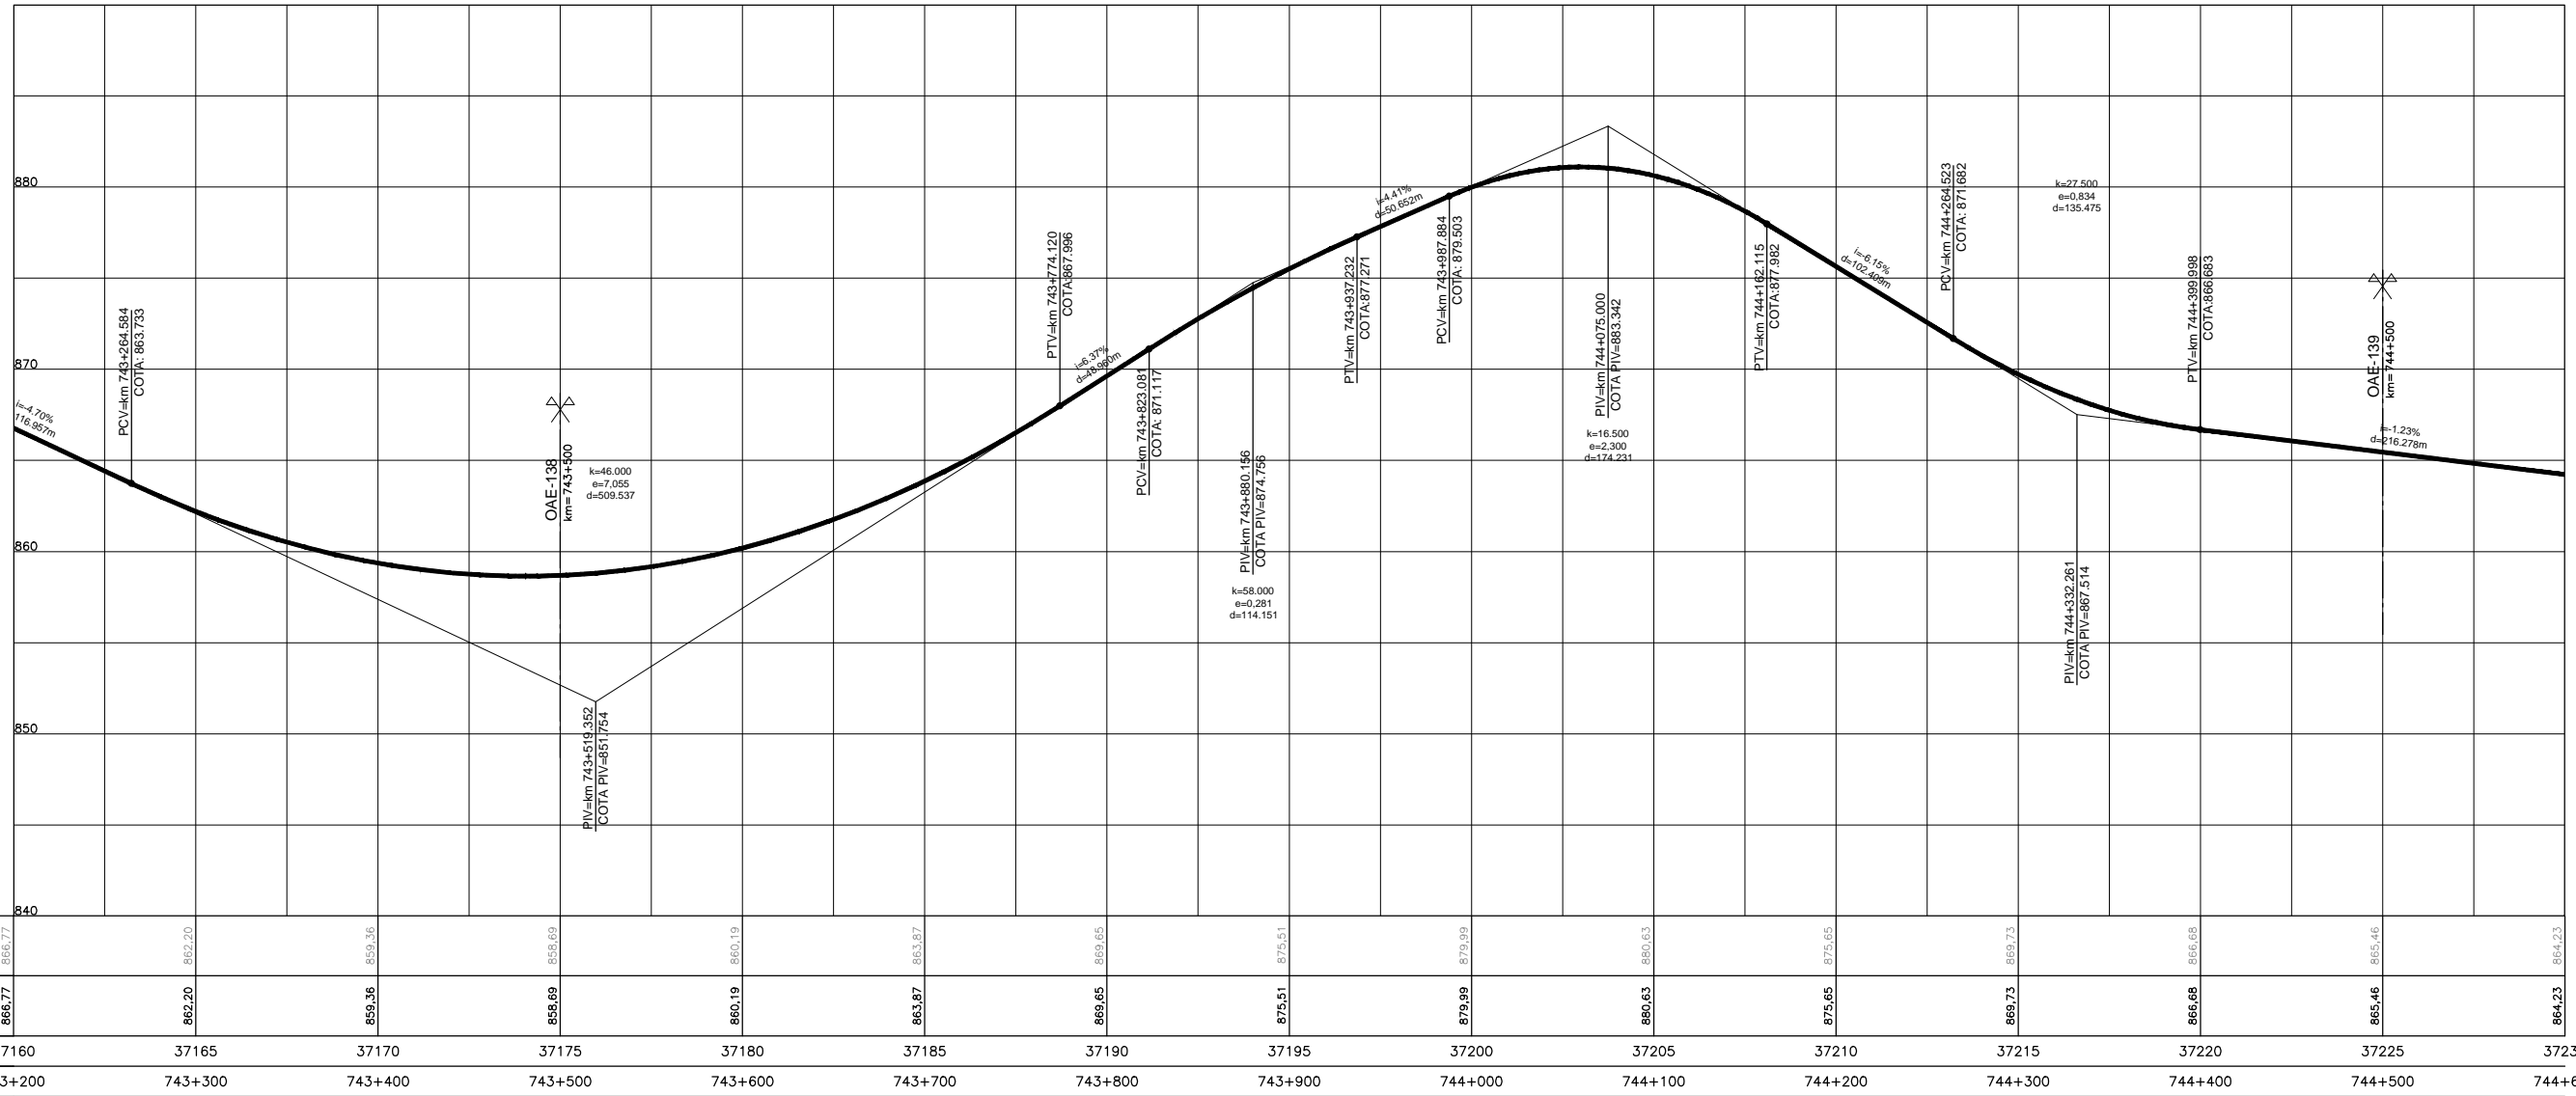

ESTAQUEAMENTO	37160	37165	37170	37175	37180	37185	37190	37195	37200	37205	37210	37215	37220	37225	37230
QUILOMETRAGEM	743+200	743+300	743+400	743+500	743+600	743+700	743+800	743+900	744+000	744+100	744+200	744+300	744+400	744+500	744+600



CONCESSIONÁRIA
BR040



Projeto: **BR-040 DF / GO / MG**
TRECHO BRÁSILIA / DF - JUÍZ DE FORA / MG

Projeto: Paulo Gomes/João Campos
 Colaborou: Luis Lima/Carlos Martins
 Desenhou: Natácha Rodrigues
 Resp. Téc.: Luis Seraphim
 CREA-SO-0601479273

Alt.	Descrição	Elaborou	Data

Escala: V/H=1:200/2000 (A1)
 V/H=1:400/4000 (A3)

Designação: PROJETO - CONTRATO CLÁUSULA 6.10
TRAÇADO
 PROJETO GEOMÉTRICO
 km 743+200 ao km 744+600

Número: **L9BR040MG-PB-PP-432**
 Rev. **0** N.ºm. Folha: **07** Data: **2014**