



Em cópias deste desenho com formato diferente do A1 atender à escala gráfica  


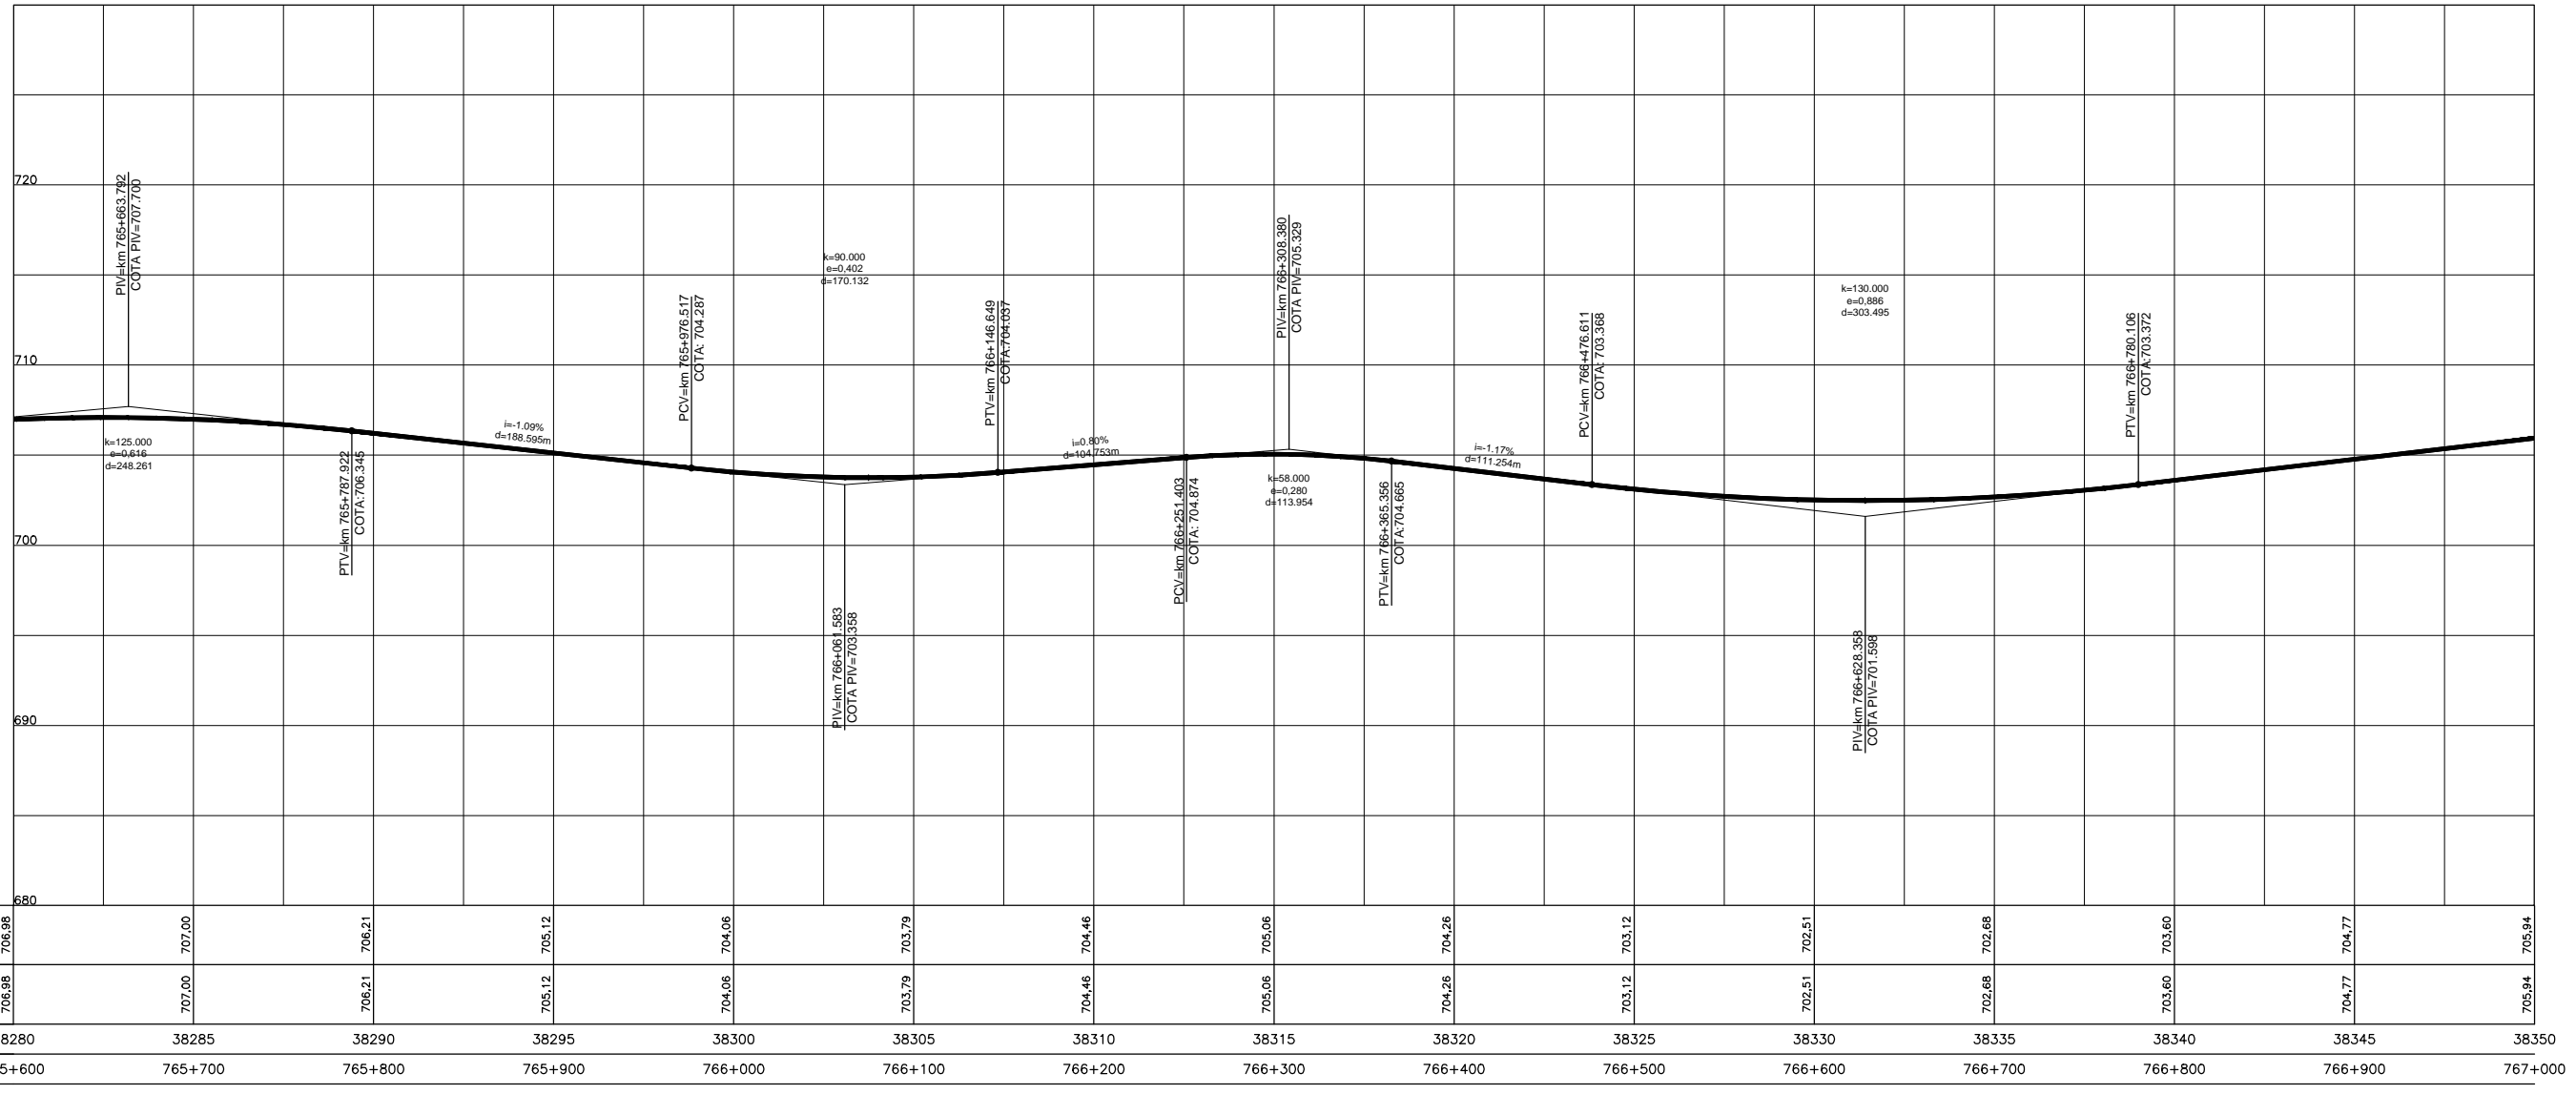

COTAS PROJETO PISTA NOVA	706.98	707.00	706.21	705.12	704.06	703.79	704.46	705.06	704.26	703.12	702.51	702.68	703.60	704.77	705.94
COTAS TERRENO PISTA EXISTENTE	706.98	707.00	706.21	705.12	704.06	703.79	704.46	705.06	704.26	703.12	702.51	702.68	703.60	704.77	705.94

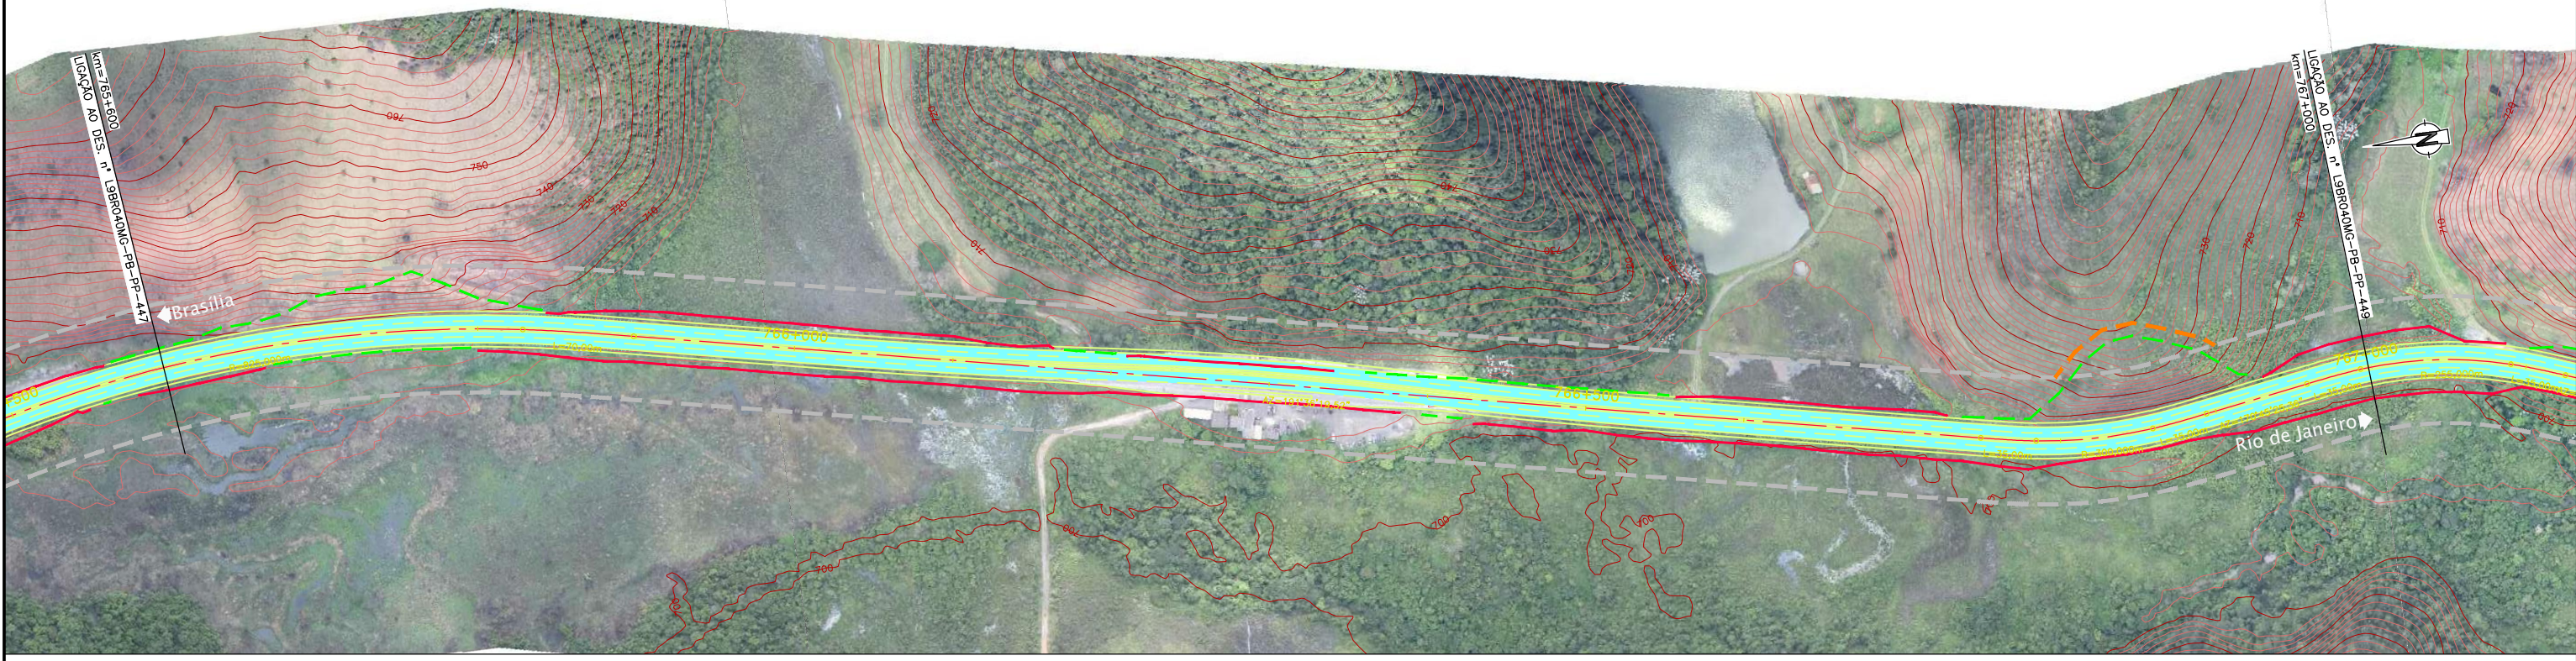

CONCESSIONÁRIA  
BR040



Projeto: **BR-040 DF / GO / MG**  
**TRECHO BRASÍLIA / DF - JUÍZ DE FORA / MG**

Projeto: Paulo Gomes/João Campos  
 Colaborou: Luis Lima/Carlos Martins  
 Desenhou: Natácha Rodrigues  
 Resp. Téc: Luis Seraphim  
 CREA-SO-0601479273

Elaborou	Data

Escala: V/H=1:200/2000 (A1)  
 V/H=1:400/4000 (A3)

Designação: PROJETO - CONTRATO CLÁUSULA 6.10  
**TRAÇADO**  
 PROJETO GEOMÉTRICO  
 km 765+600 ao km 767+000

Número: **L9BR040MG-PB-PP-448**  
 Rev: **0** Ním. Folha: **07** Data: **2014**