
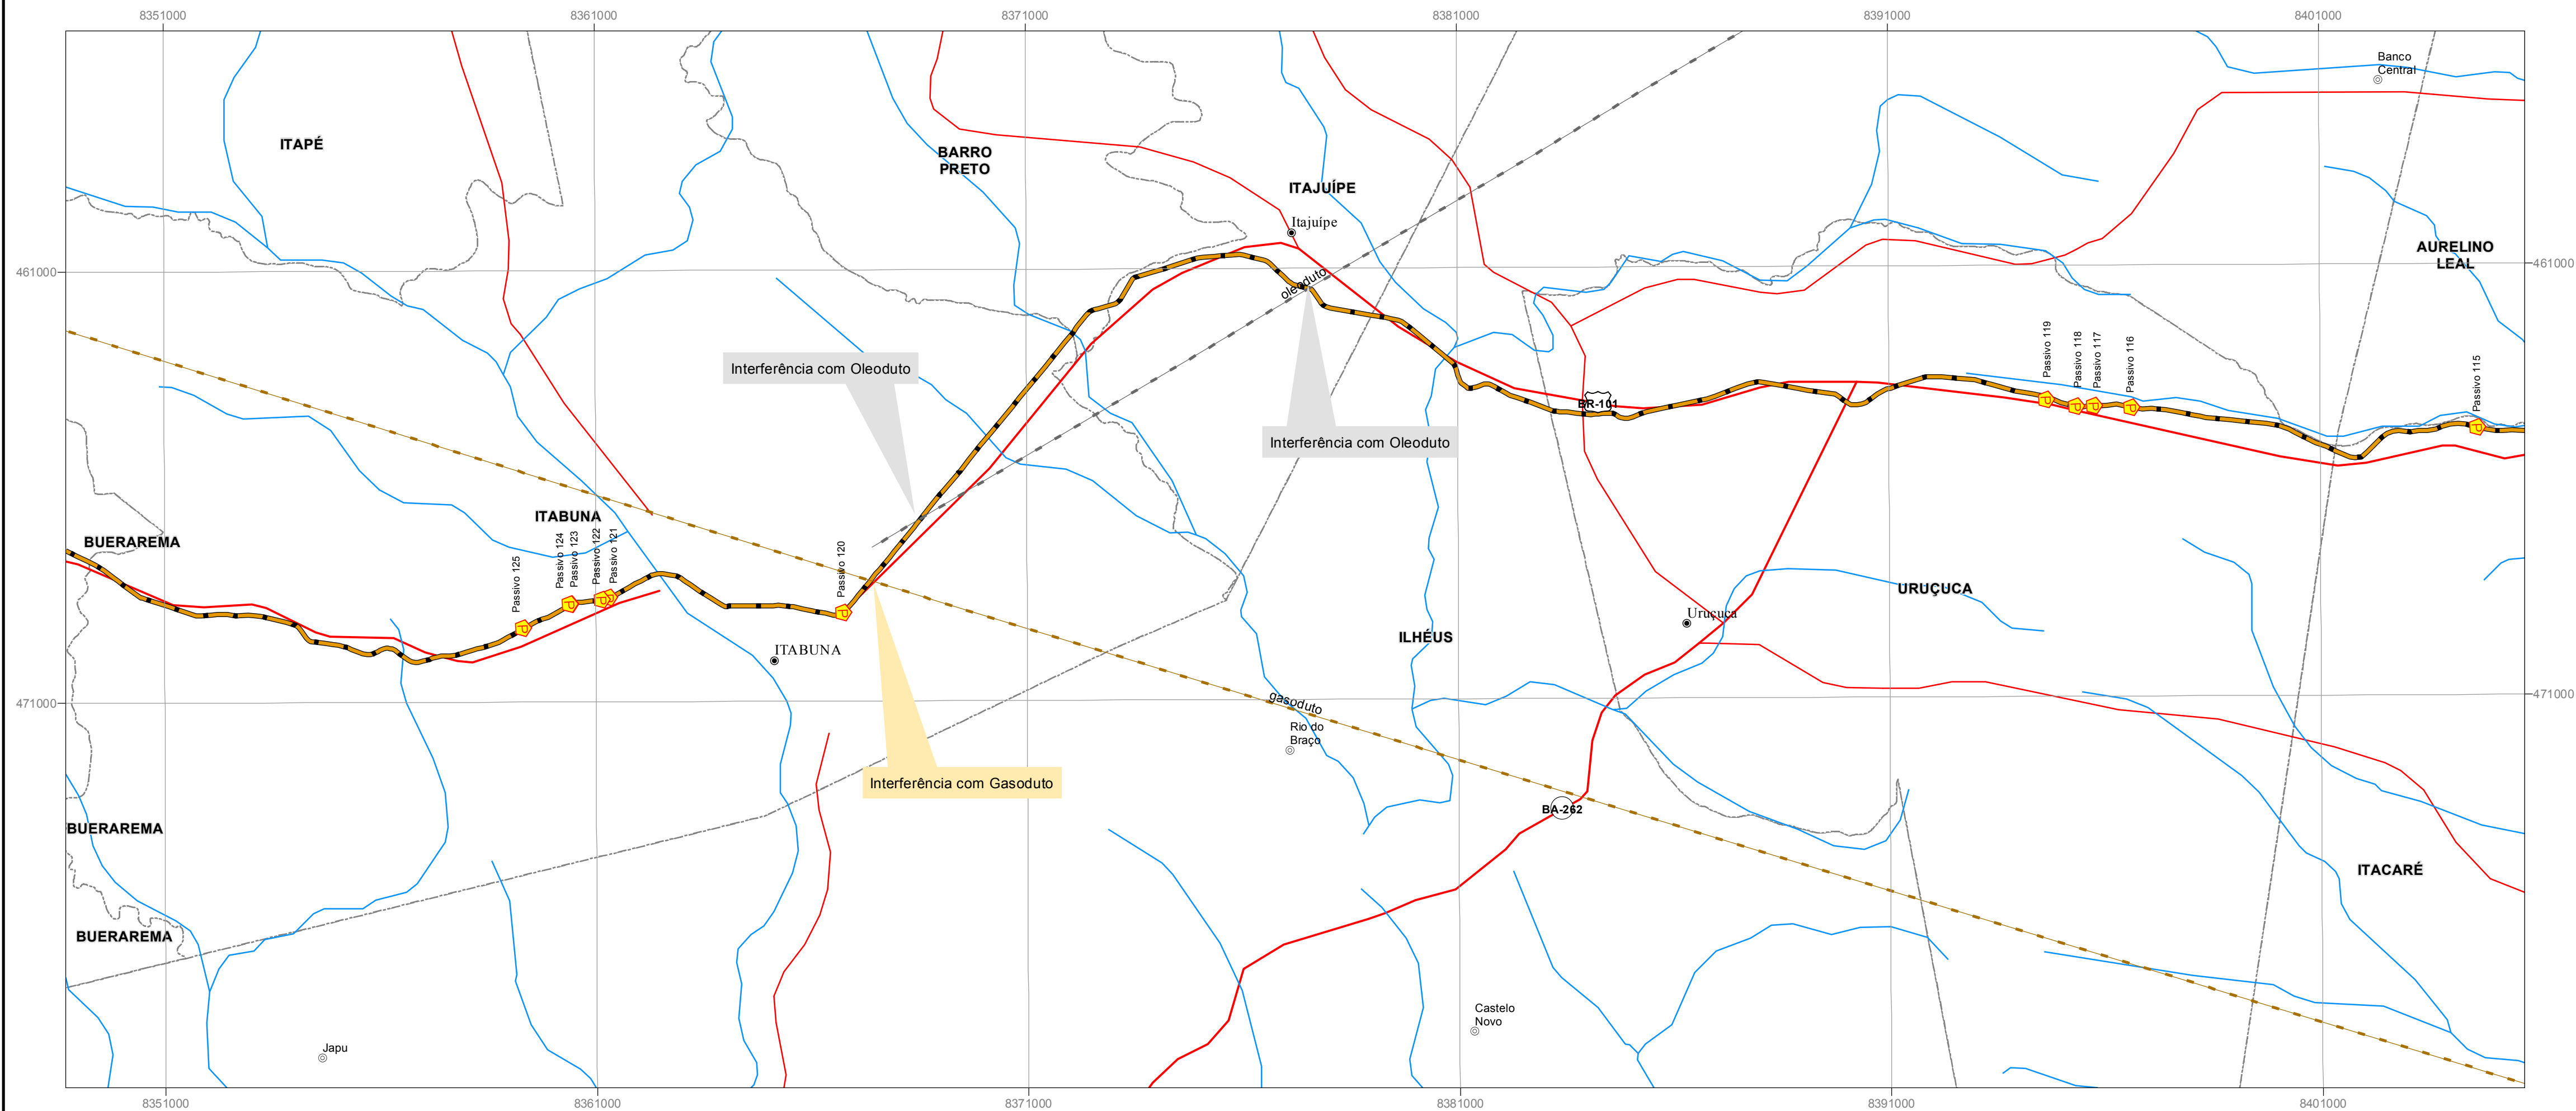


# DIAGRAMA UNIFILAR DE LOCALIZAÇÃO DOS PASSIVOS AMBIENTAIS

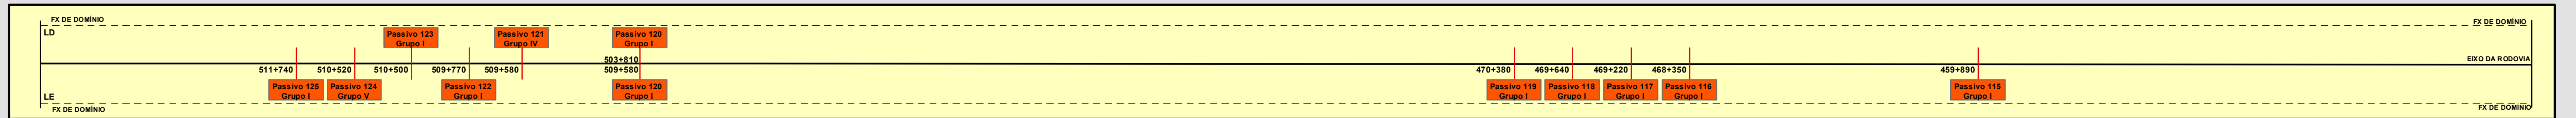

### LEGENDA

**Convenções Cartográficas**

- 🏠 Pontos de passivos ambientais
- 🌐 Cidade
- 🛣️ Trecho em análise da Rodovia BR-101/BA
- 🛣️ Eixo do Gasoduto
- 🛣️ Rodovia Federal
- 🛣️ Rodovias Estaduais
- 🌊 Cursos d'água
- 📏 Limites municipais

**Caracterização do Problema**

- GRUPO I - Faixa de domínio e áreas adjacentes
- GRUPO II - Áreas utilizadas para apoio às obras
- GRUPO III - Problemas decorrentes de ações de terceiros
- GRUPO IV - Interferência com núcleos urbanos
- GRUPO V - Acessos irregulares e ocupação da faixa de domínio

0 0,5 1 2 3 4 Km

Grade de Coordenadas em Projeção Universal Transversa de Mercator - UTM  
Datum Horizontal: SAD-69 - Minas Gerais  
Origem de Quilometragem "Equador e Meridiano 51" WGr."  
Acrescidas as constantes: 10.000 Km e 500 Km, respectivamente.

NOTA TÉCNICA:  
Base Cartográfica do Brasil ao milionésimo, IBGE 2003 e Mapeamento Sistemático Brasileiro, revisado ao Censo 2010  
Ministério dos Transportes - Banco de Informações e Mapas de Transportes - BIT.

LOCALIZAÇÃO DOS PASSIVOS				
Municípios	Nº Passivo	Estaca (km)	Coordenadas	
			E	N
Itacaré	115	456+650	464798,78	8404674,13
	116	459+890	464303,79	8396642,16
	117	468+350	464262,79	8395794,16
	118	469+220	464273,79	8395377,16
Urucuça	119	469+640	464111,79	8394677,17
	120	470+380	468951,77	8366747,26
	121	503+810 a 509+580	468585,77	8361328,27
	122	509+580	468635,77	8361160,27
	123	509+770	468730,77	8360420,28
Itabuna	124	510+500	468730,77	8360416,28
	125	510+520	468290,77	8359331,28

EPL  
Empresa de Planejamento e Logística S.A.

**EPL - EMPRESA DE PLANEJAMENTO E LOGÍSTICA S.A**

RODOVIA: BR 101 / BA  
TRECHO: Entrocamento com a BR 324 (Conceição do Jacuípe/BA, Segmento km 166,5) e o entrocamento com a BR 367 ( Eunápolis / BA, segmento km 732,2)

---

PROSUL

**LEVANTAMENTO DE PASSIVOS AMBIENTAIS**

**DIAGRAMA UNIFILAR DOS PASSIVOS AMBIENTAIS**

**RELATÓRIO AMBIENTAL**

---

ESCALA	DATA	VISTODAD.T.	APROVADO/DNT
1: 100.000			

FOLHA

04/09