UNIFILAR DAS INTERFERÊNCIAS DAS OBRAS DE DUPLICAÇÃO BR-116/RS LOTE 1

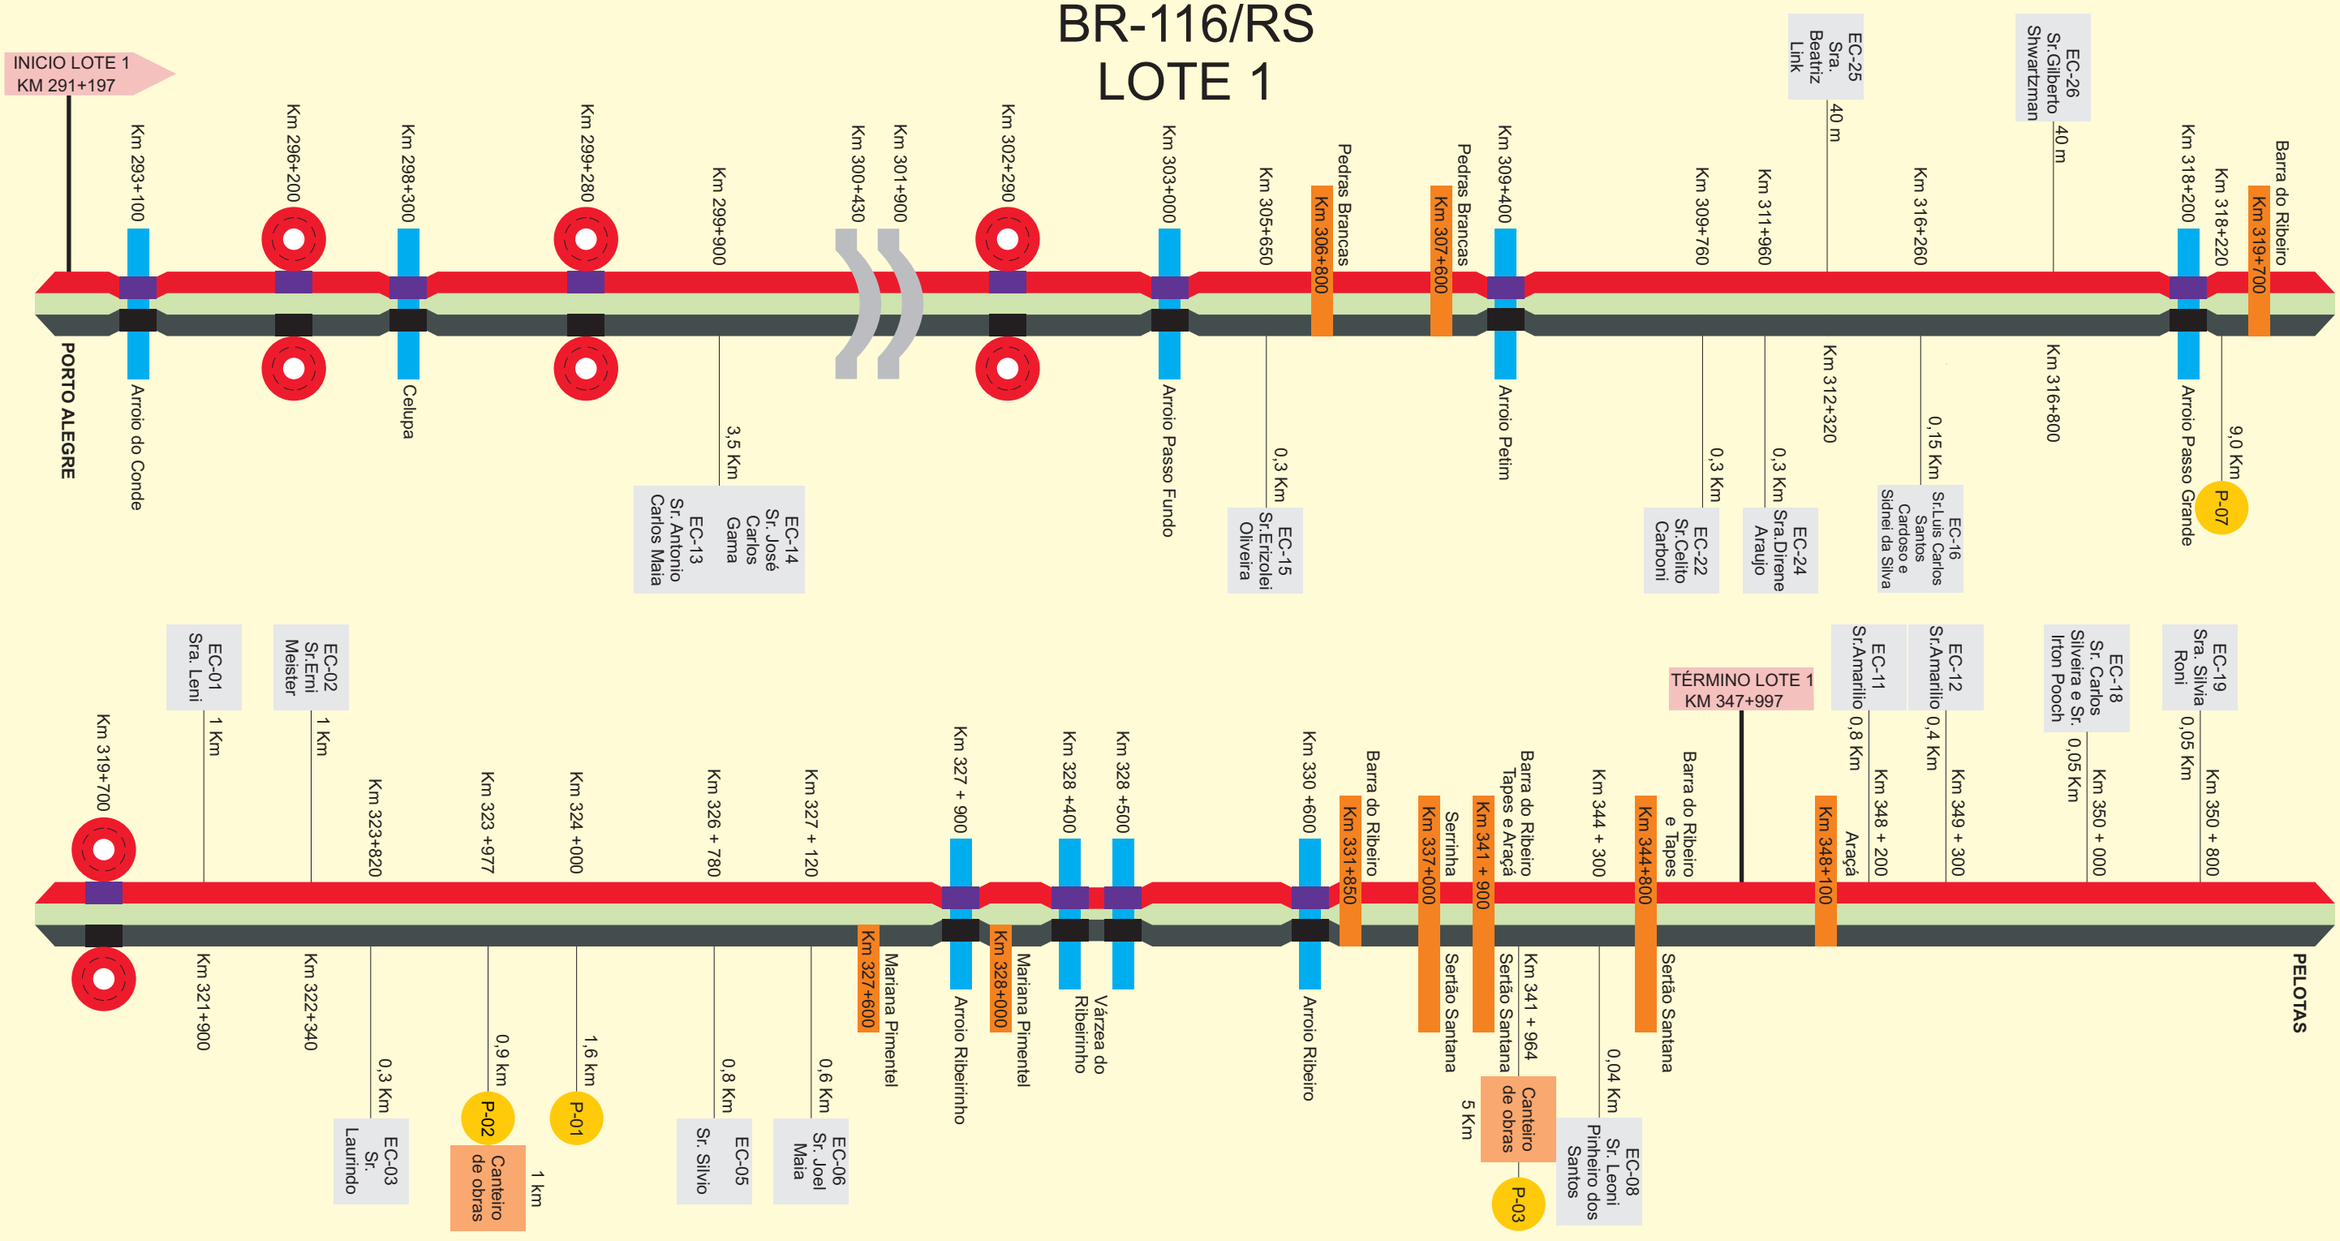

ste SERVIÇOS TÉCNICOS DE ENGENHARIA S.A.

DNIT CGMAB

LEGENDA

Rodovia à ser duplicada	Acessos	Ponte à ser construída	Viaduto à ser construído	Passarela	Pedreira
Rodovia existente	Canteiro central	Ponte existente	Viaduto existente	Empréstimo Concentrado	

Unifilar do projeto de duplicação da BR 116/RS	
LOTE1	Km 291+197 à Km 347+997
Estudo de Impacto Ambiental	
Data: 09/03/2009	Desenhista: César Bulcão