










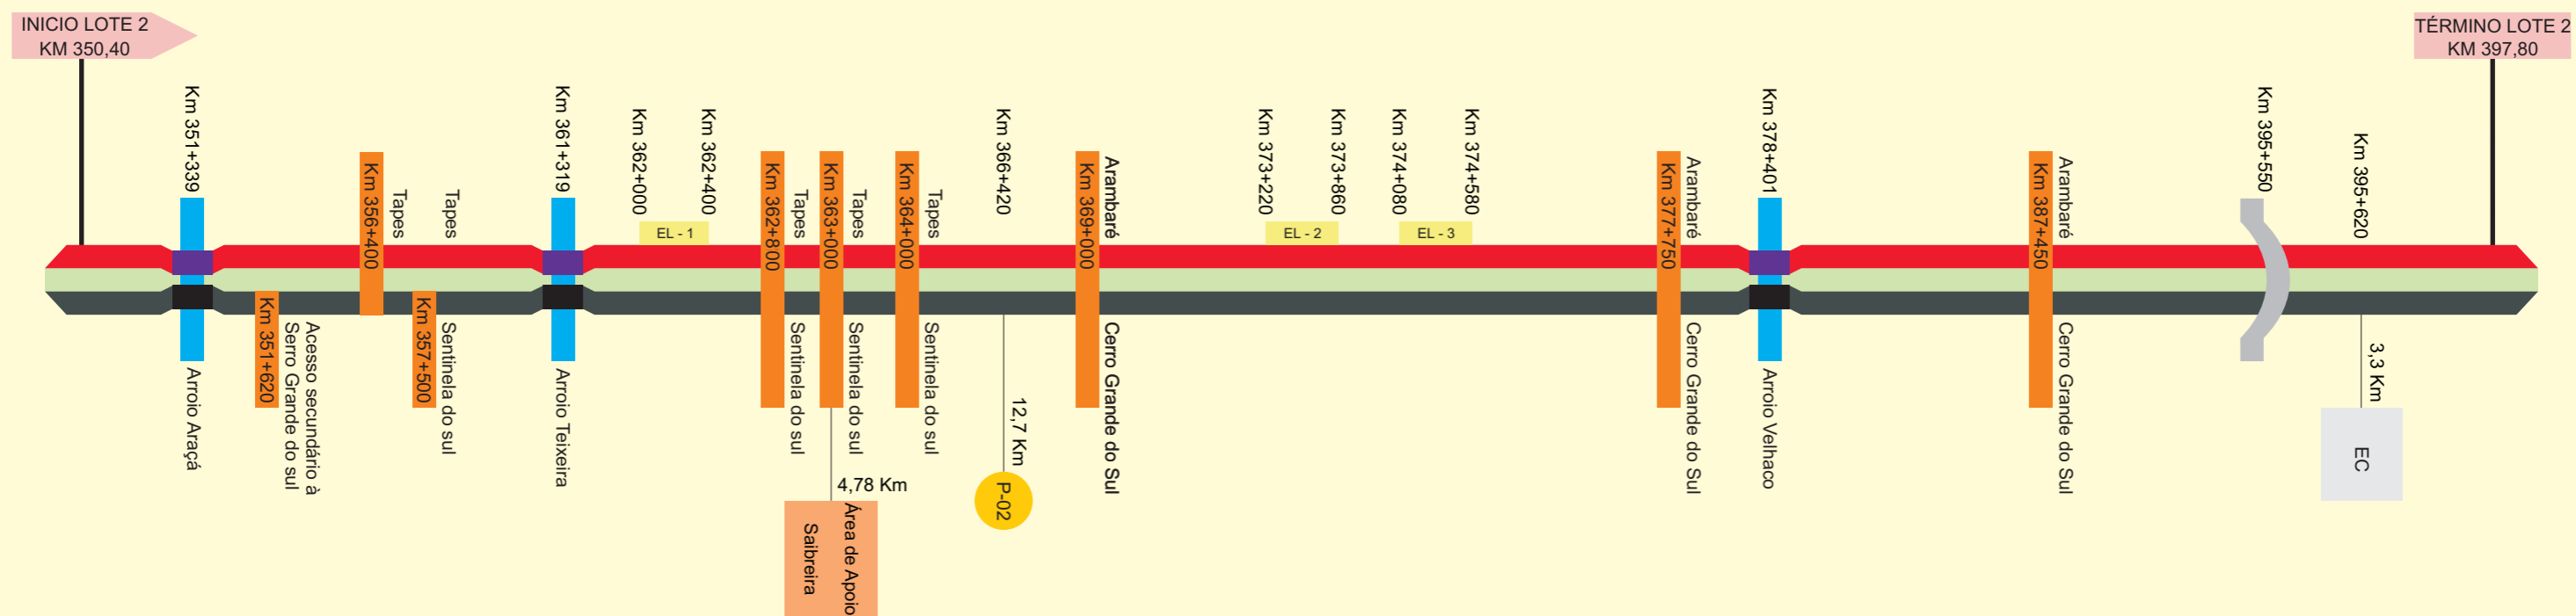



UNIFILAR DAS INTERFERÊNCIAS DAS OBRAS DE DUPLICAÇÃO BR-116/RS LOTE 2



LEGENDA

 Rodovia à ser duplicada	 Acessos	 Ponte à ser construída	 Viaduto à ser construído	 Passarela	 Pedreira
 Rodovia existente	 Canteiro central	 Ponte existente	 Viaduto existente	 Empréstimo Concentrado	 Empréstimo Lateral

Unifilar do projeto de duplicação da BR 116/RS

LOTE 2 Km 347+998 à 397+170

Estudo de Impacto Ambiental

Data: 09/03/2009 Desenhista: César Bulcão