










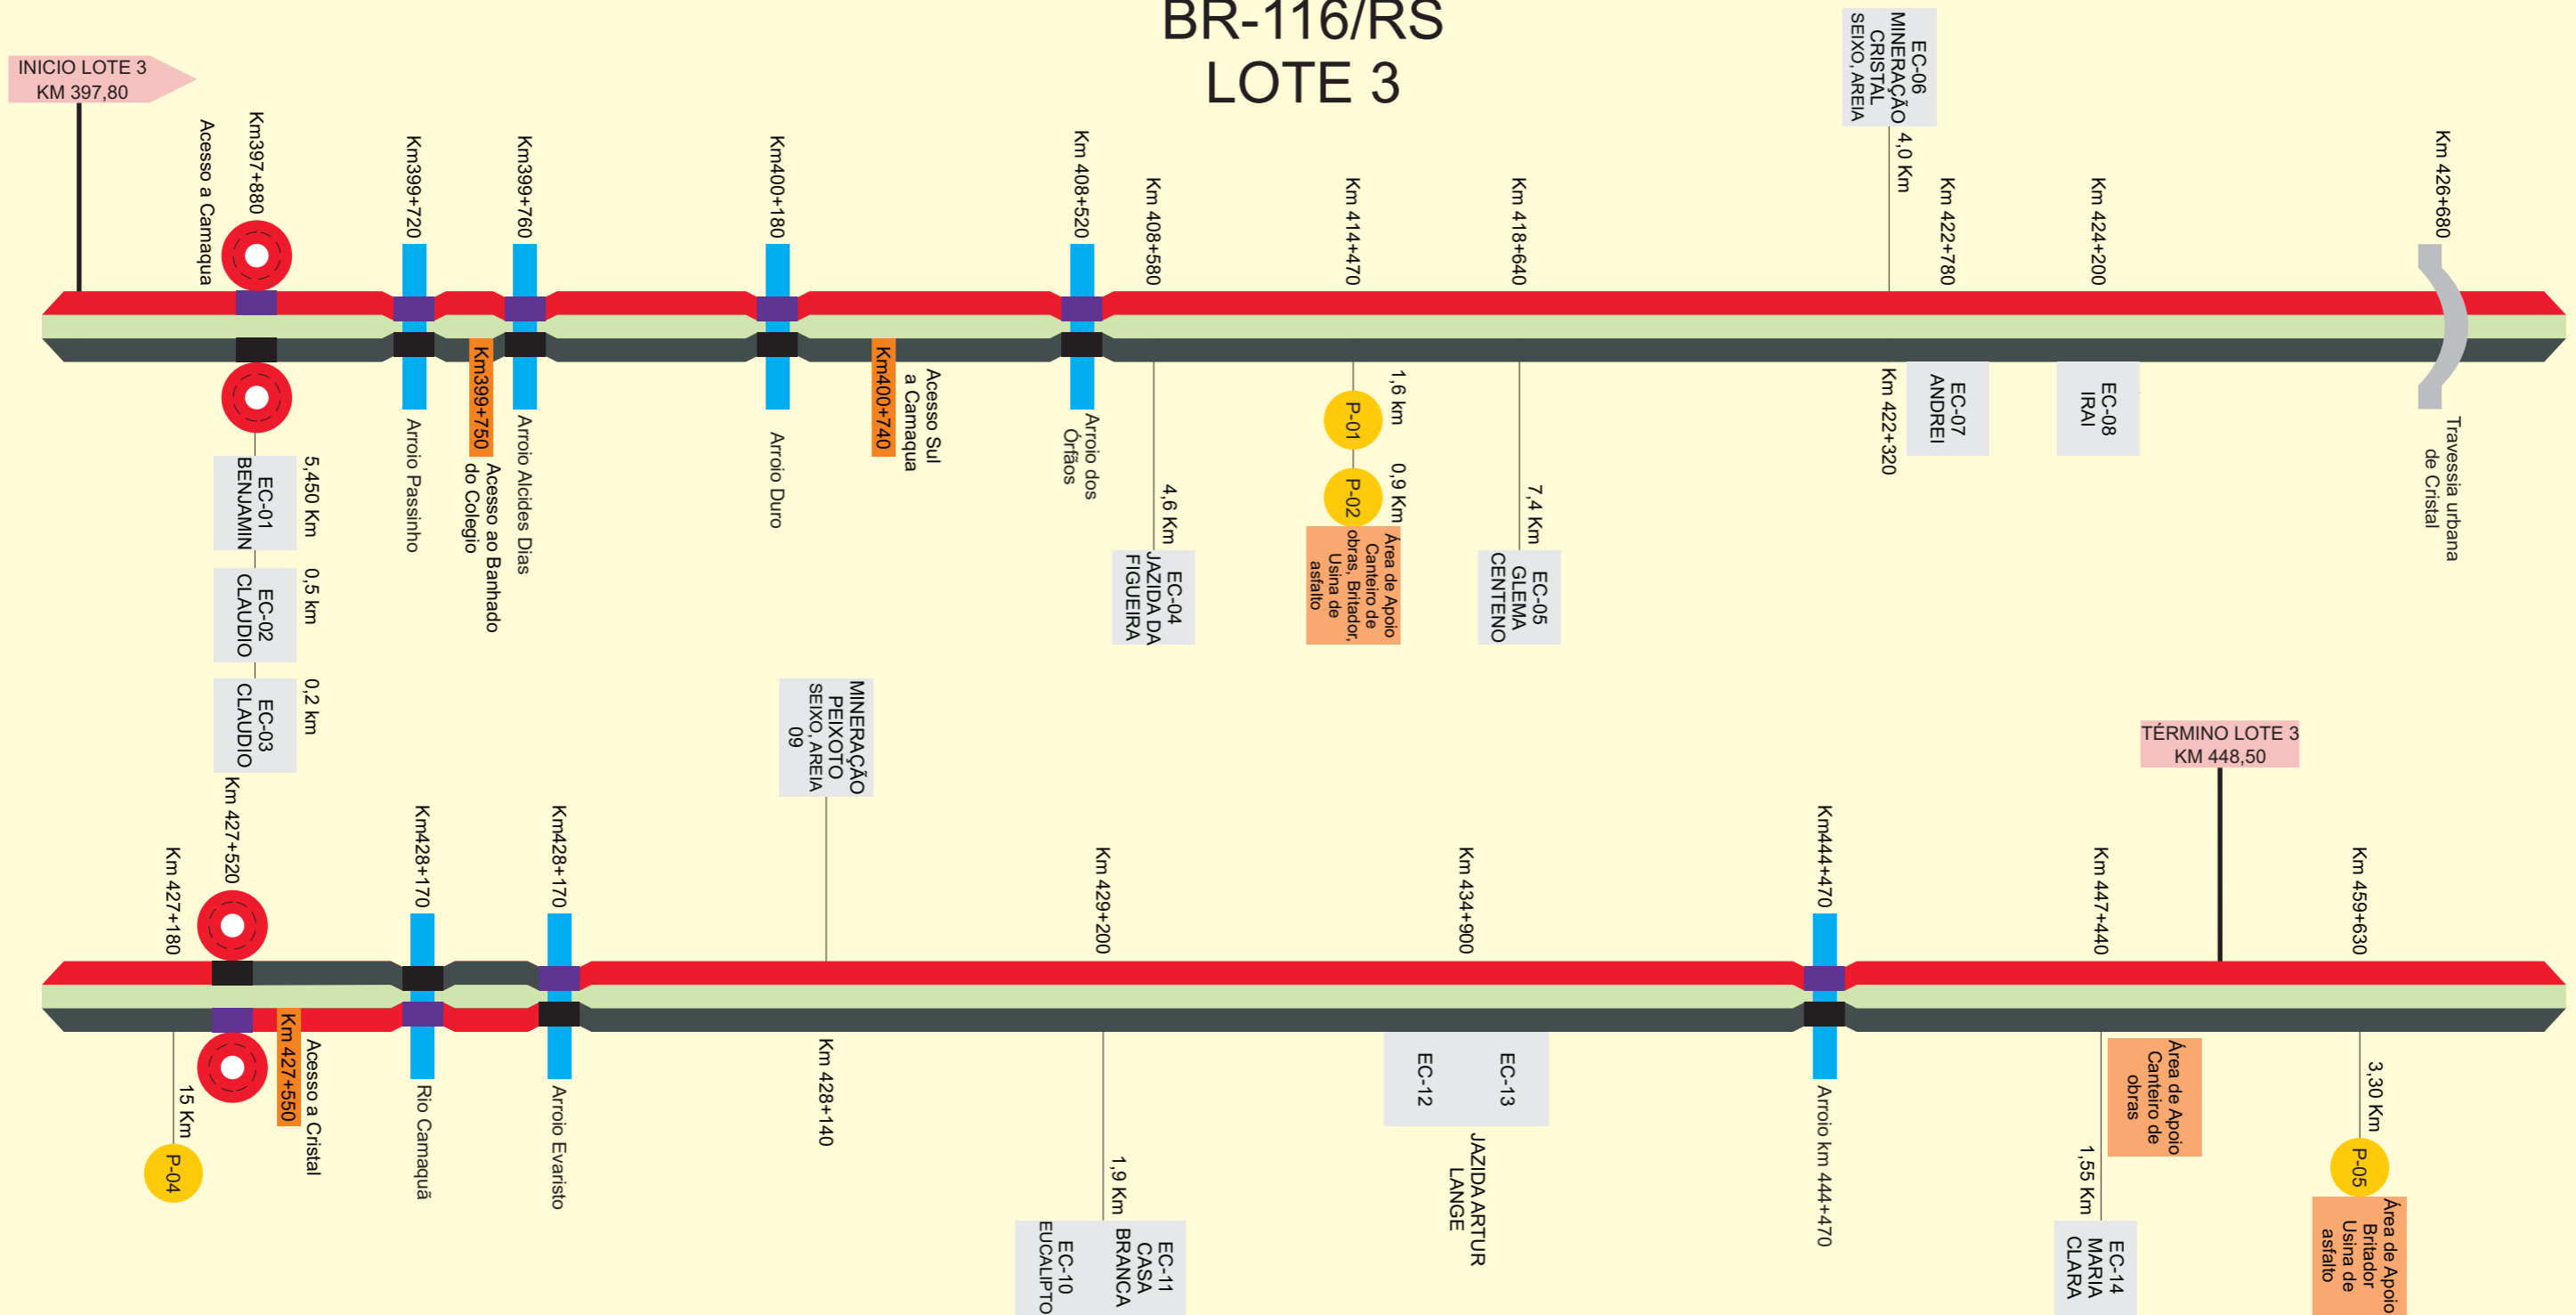


UNIFILAR DAS INTERFERÊNCIAS DAS OBRAS DE DUPLICAÇÃO BR-116/RS LOTE 3



LEGENDA

 Rodovia à ser duplicada	 Acessos	 Ponte à ser construída	 Viaduto à ser construído	 Passarela	 Pedreira
 Rodovia existente	 Canteiro central	 Ponte existente	 Viaduto existente	 Empréstimo Concentrado	

Unifilar do projeto de duplicação da BR 116/RS	
LOTE 3	Km 397+180 à 447+975,15
Estudo de Impacto Ambiental	
Data: 09/03/2009	Desenhista: César Bulcão