


# UNIFILAR DAS INTERFERÊNCIAS DAS OBRAS DE DUPLICAÇÃO BR-116/RS LOTE 4

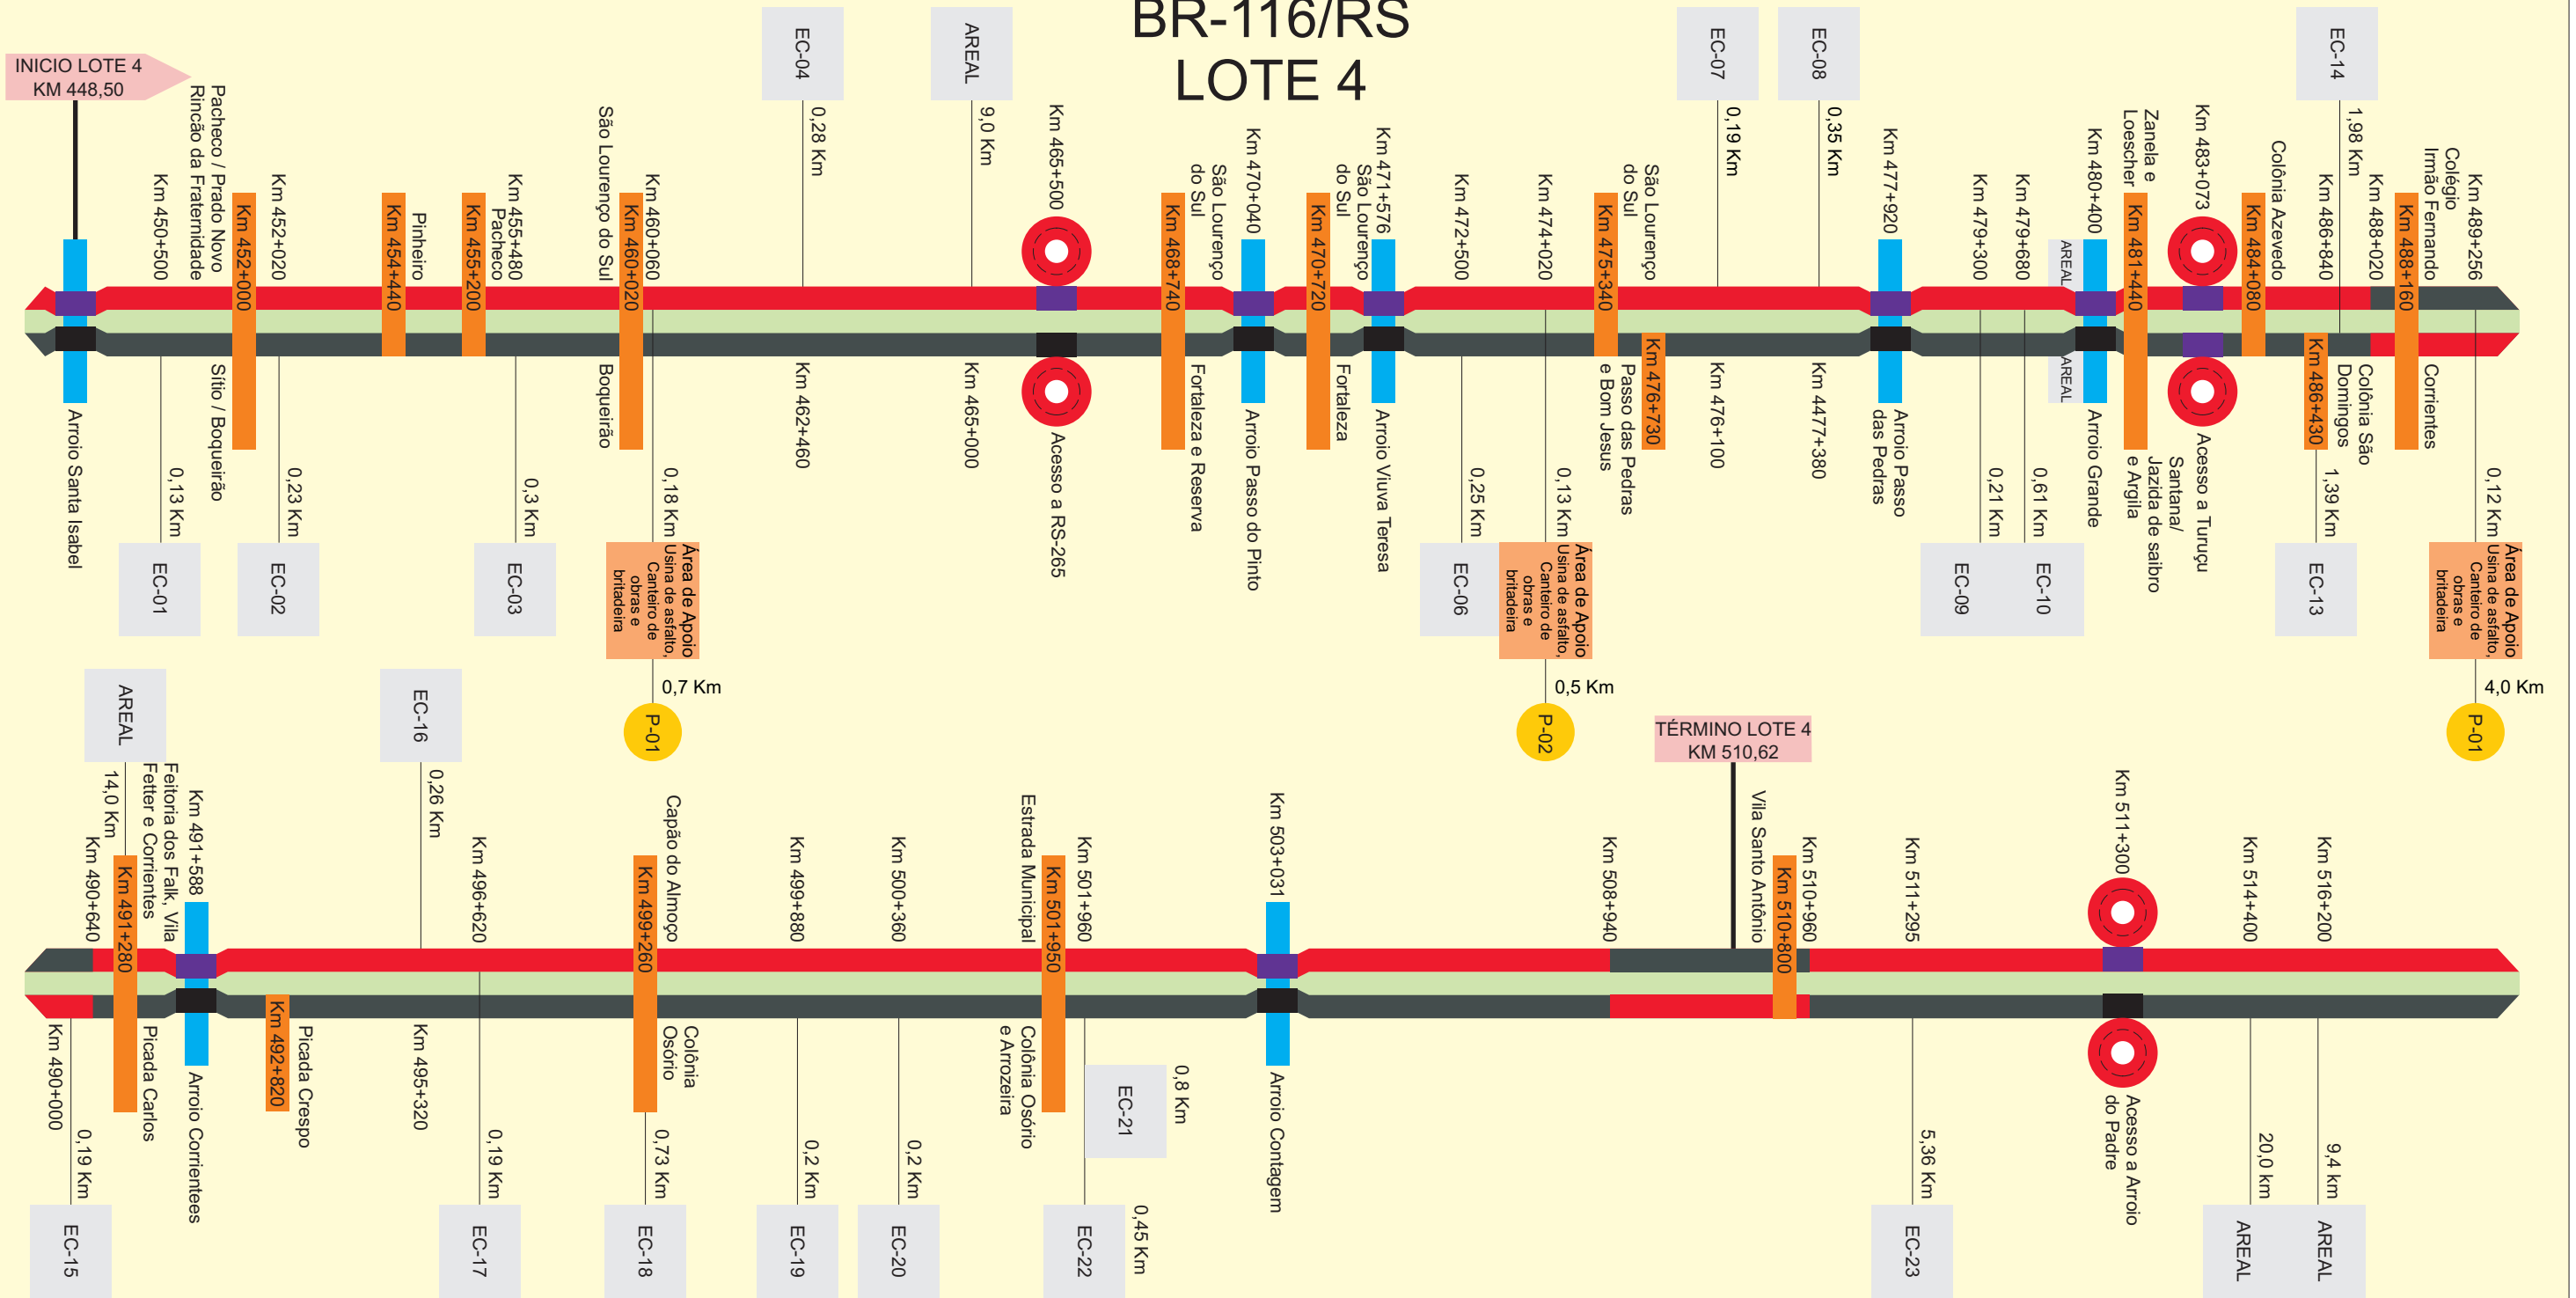

### LEGENDA

|  |  |  |  |  |  |
|--|--|--|--|--|--|
|  Rodovia à ser duplicada |  Acessos          |  Ponte à ser construída |  Viaduto à ser construído |  Passarela              |  Pedreira |
|  Rodovia existente       |  Canteiro central |  Ponte existente        |  Viaduto existente        |  Empréstimo Concentrado |  |

|  |                          |
|--|--------------------------|
| Unifilar do projeto de duplicação da BR 116/RS |                          |
| LOTE 4   | Km 448+500 à 511+760     |
| Estudo de Impacto Ambiental                    |                          |
| Data: 09/03/2009                               | Desenhista: César Bulcão |

