

NOTAS:  
1- MEDIDAS EM METROS, EXCETO INDICAÇÃO CONTRÁRIA.


LEGENDA:

- PAVIMENTO NOVO
- FRESAGEM



FIRMA PROJETISTA								Nº DESENHO ANTT: DE-06-116/SP-344-0-F02/901		REV.: 0	
								LOCAL: DUPLICAÇÃO DA SERRA DO CAFEZAL - km 344+000 AO km 363+000			
								RODOVIA: BR-116 ROD. RÉGIS BITTENCOURT		TRECHO: SÃO PAULO - CURITIBA	
								TÍTULO: PROJETO EXECUTIVO TRAÇADO EM PLANTA PISTA NORTE E PISTA SUL - EST. 17178+0.000 à EST. 17216+0.000		ESCALA: 1:2000	FOLHA: 01
Nº INTERNO: SET-DE-06-116/SP-344-0-F02/901	REV. 2	REV.	DATA	RESP. TÈC./PROJETISTA	RESP. TÈC./CONCES.	RESP. TÈC./ANTT	ASSUNTO	DOC. REFERÊNCIA			



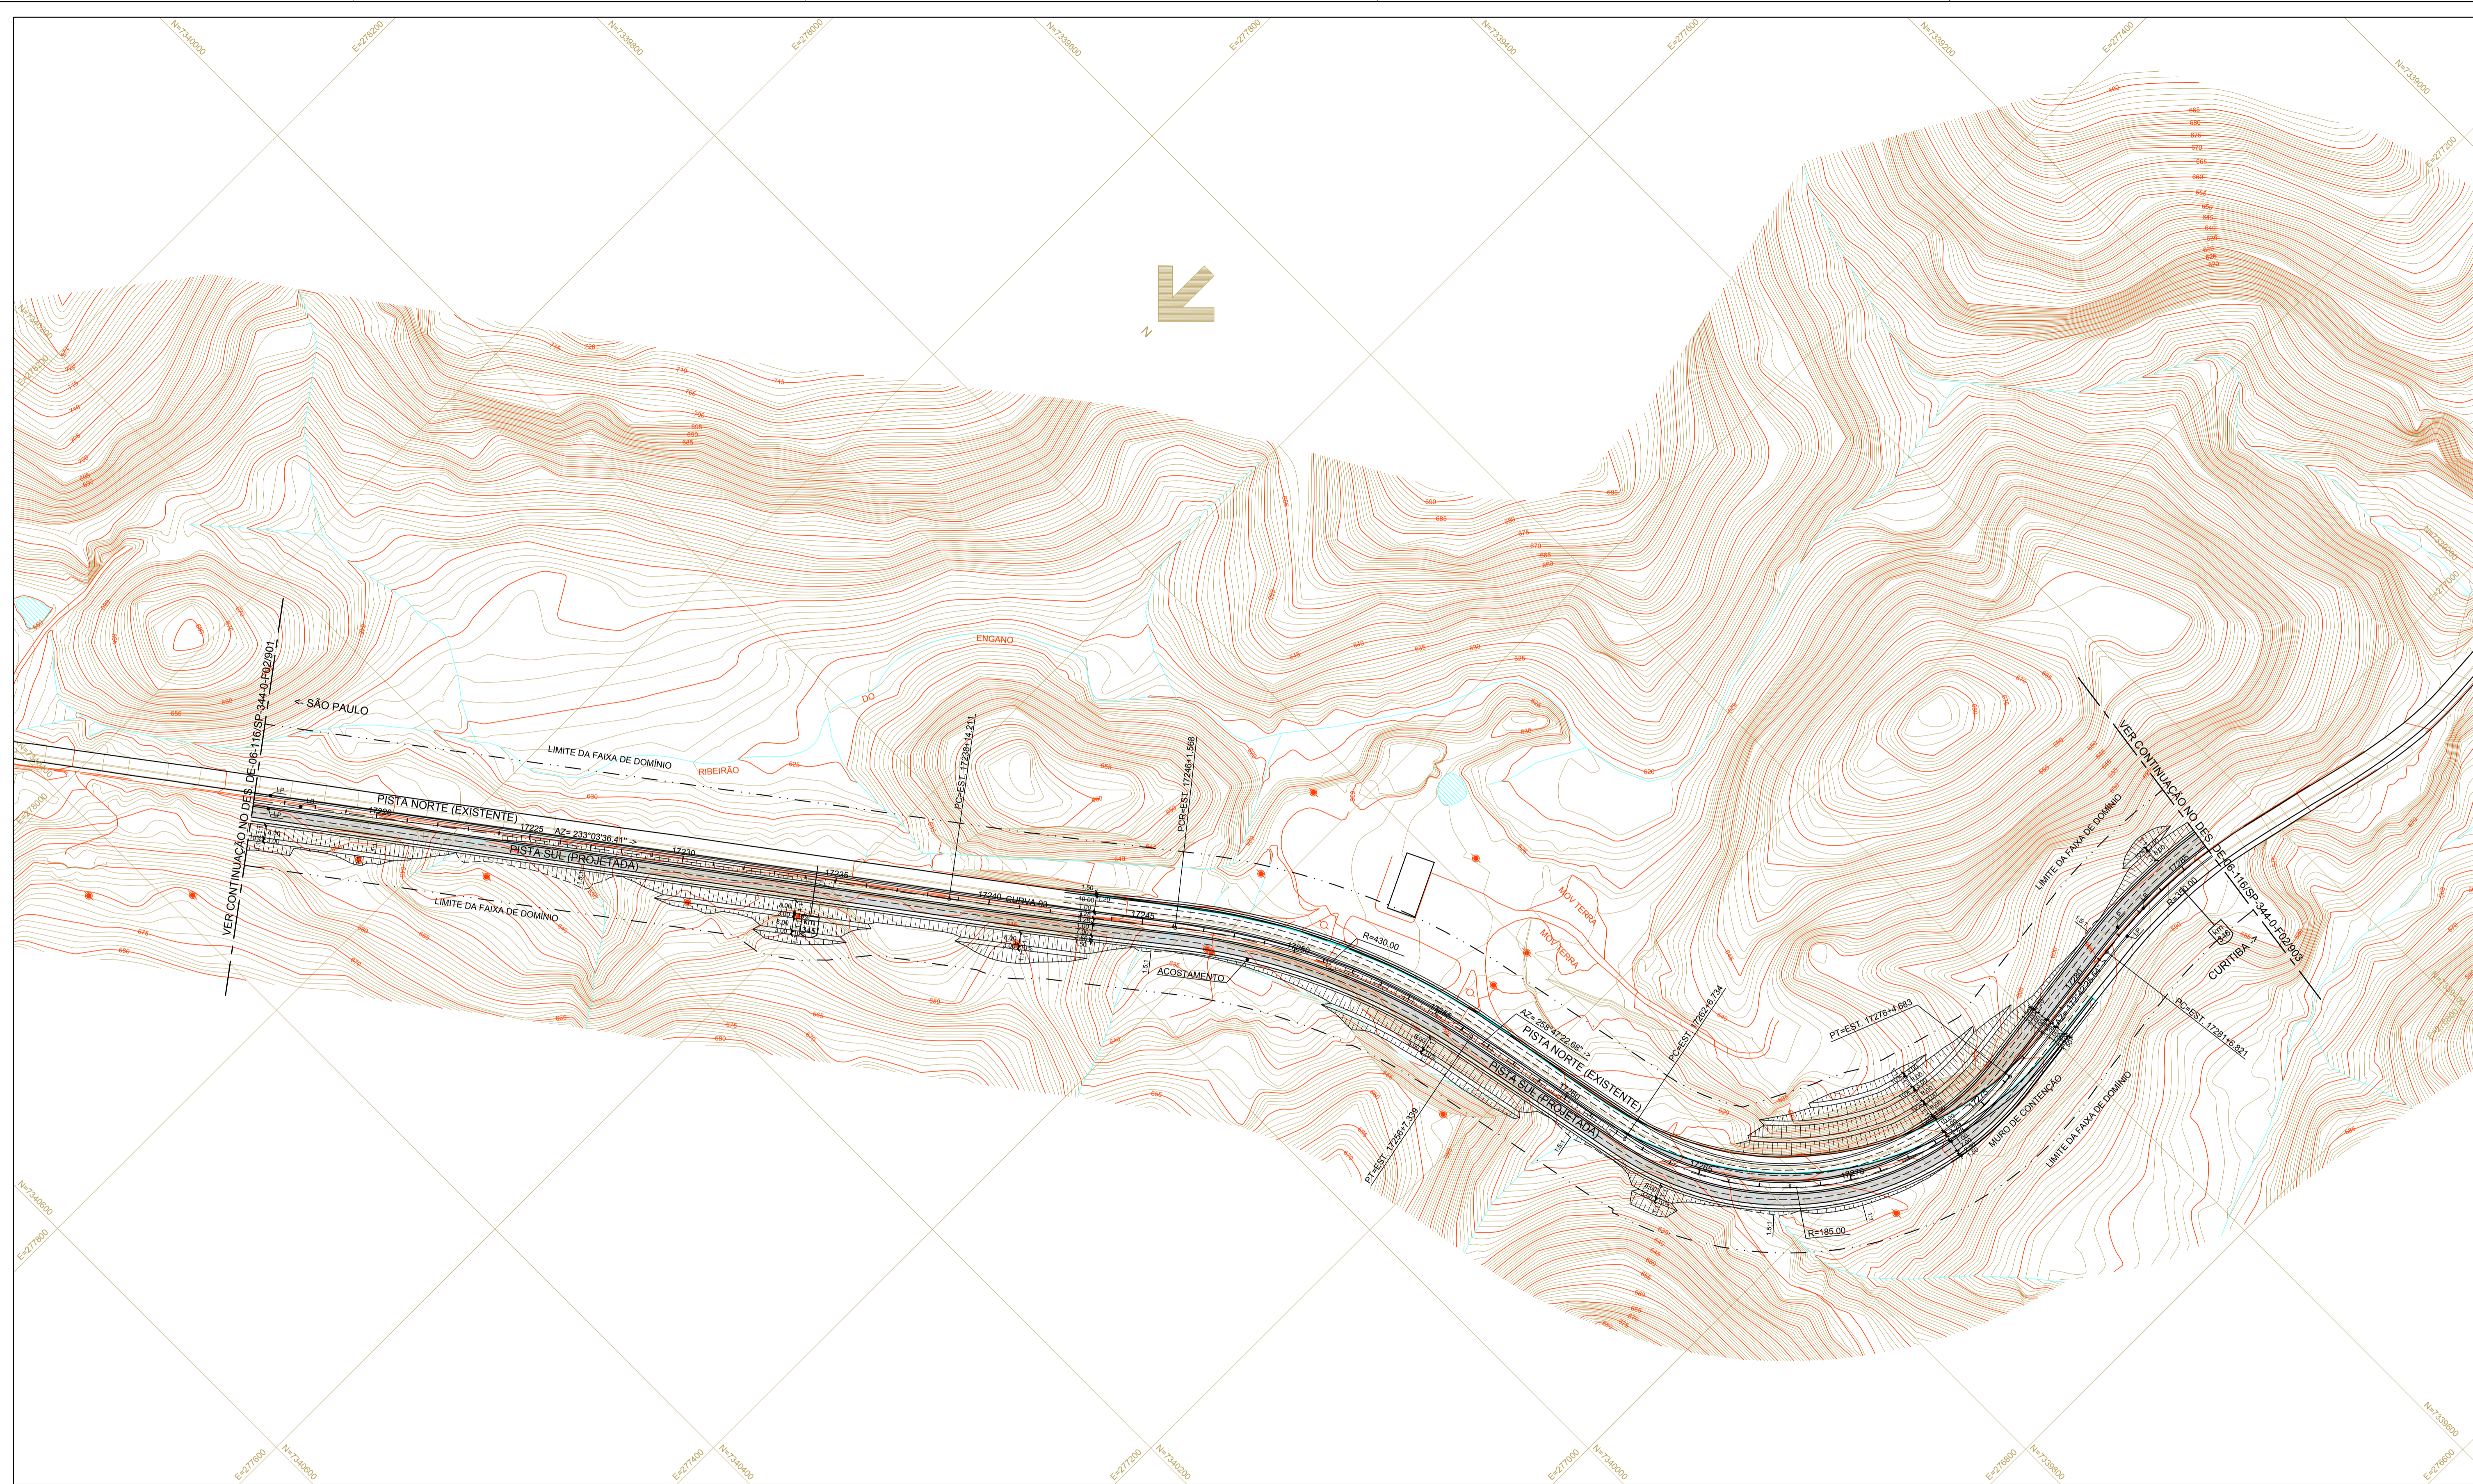

NOTAS:  
1- MEDIDAS EM METROS, EXCETO INDICAÇÃO CONTRÁRIA.



LEGENDA:

- PAVIMENTO NOVO
- FRESAGEM



FIRMA PROJETISTA										Nº DESENHO ANTT: DE-06-116/SP-344-0-F02/902		REV.: 0	
<b>SETENGE</b> Serviços Técnicos de Engenharia Ltda.		0	21/06/2011	WALTER T. HIRAI - CREA: 601244/023			EMISSÃO INICIAL			LOCAL: DUPLICAÇÃO DA SERRA DO CAFEZAL - km 344+000 AO km 363+000			
Nº INTERNO: SET-DE-06-116/SP-344-0-F02/902		REV. 2	REV.	DATA	RESP. TÈC./PROJETISTA	RESP. TÈC./CONCES.	RESP. TÈC./ANTT	ASSUNTO	DOC. REFERÊNCIA	RODOVIA: BR-116 ROD. RÉGIS BITTENCOURT		TRECHO: SÃO PAULO - CURITIBA	
										TÍTULO: PROJETO EXECUTIVO TRAÇADO EM PLANTA PISTA NORTE E PISTA SUL - EST. 17216+0.000 à EST. 17286+0.000		ESCALA: 1:2000	FOLHA: 02



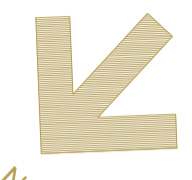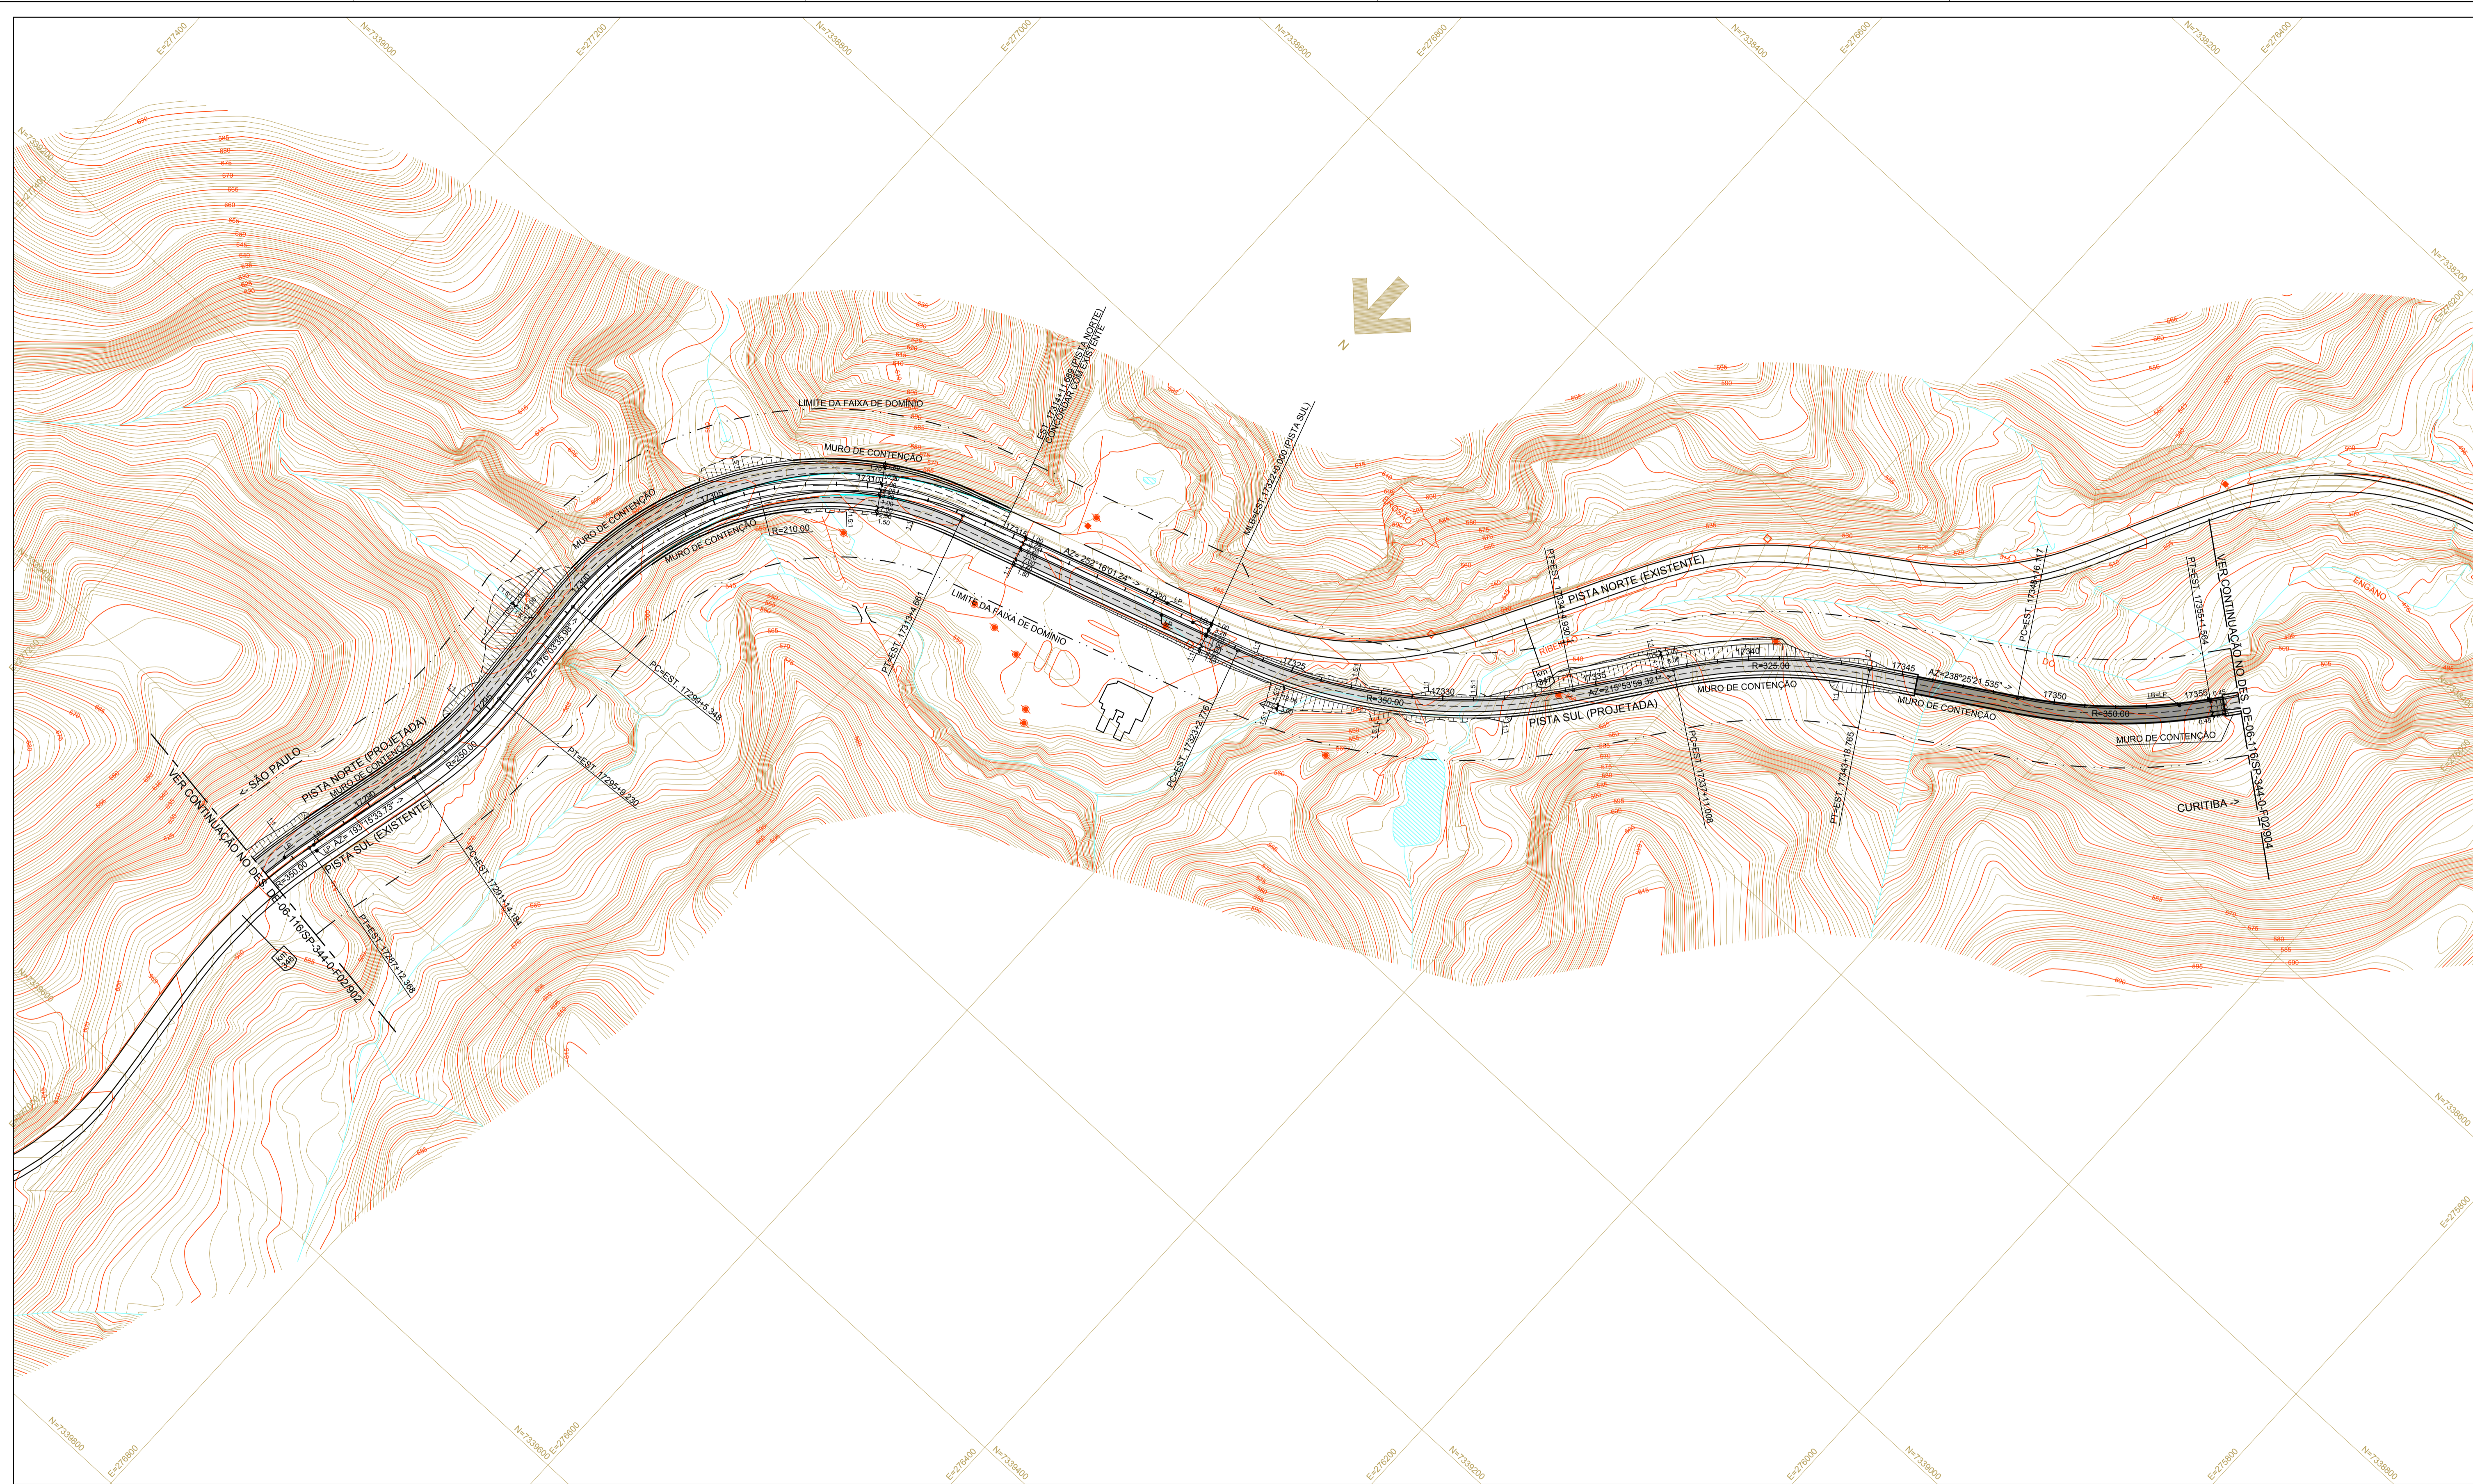

NOTAS:  
1- MEDIDAS EM METROS, EXCETO INDICAÇÃO CONTRÁRIA.


LEGENDA:

- PAVIMENTO NOVO
- FRESAGEM
- OAE



FIRMA PROJETISTA										Nº DESENHO ANTT: DE-06-116/SP-344-0-F02/903		REV.: 0	
<b>SETENGE</b> Serviços Técnicos de Engenharia Ltda.										LOCAL: DUPLICAÇÃO DA SERRA DO CAFEZAL - km 344+000 AO km 363+000			
										RODOVIA: BR-116 ROD. RÉGIS BITTENCOURT		TRECHO: SÃO PAULO - CURITIBA	
										TÍTULO: PROJETO EXECUTIVO TRAÇADO EM PLANTA PISTA NORTE E PISTA SUL - EST. 17286+0.000 à EST. 17356+0.000		ESCALA: 1:2000	FOLHA: 03
Nº INTERNO: SET-DE-06-116/SP-344-0-F02/903	REV. 2	REV.	DATA	RESP. TÈC./PROJETISTA	RESP. TÈC./CONCES.	RESP. TÈC./ANTT	ASSUNTO	DOC. REFERÊNCIA					



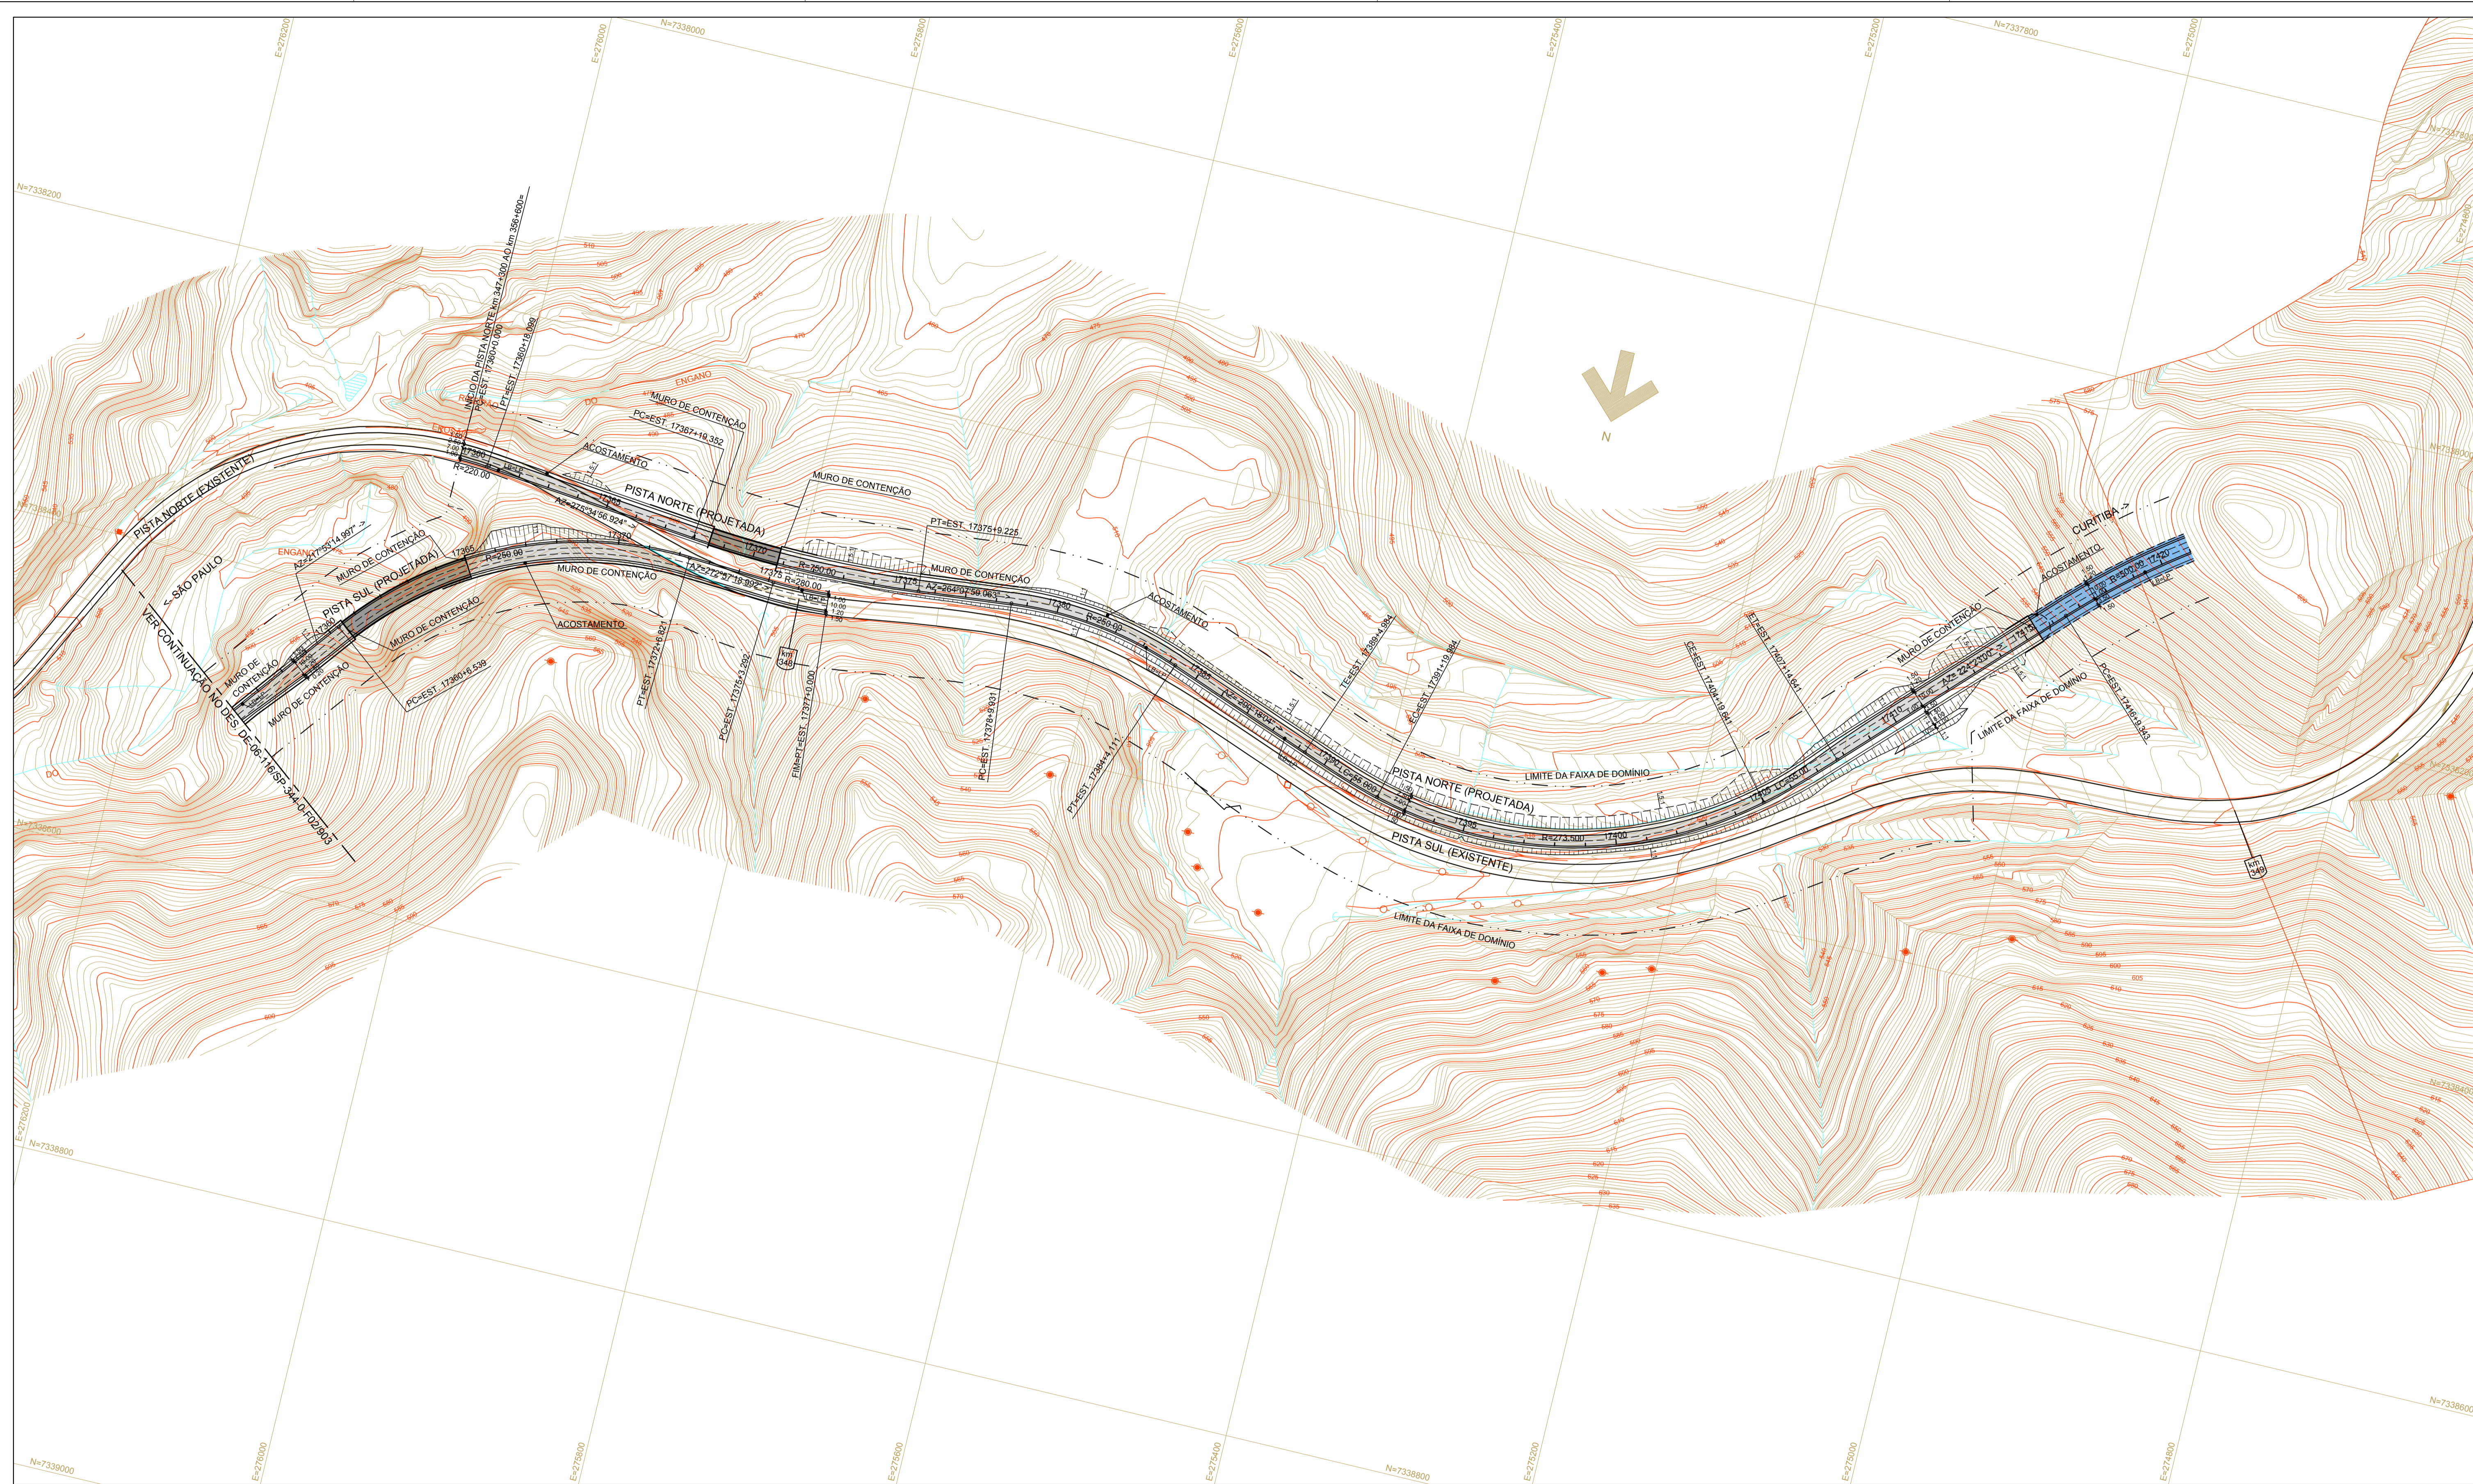


NOTAS:  
1- MEDIDAS EM METROS, EXCETO INDICAÇÃO CONTRÁRIA.

- LEGENDA:
- PAVIMENTO NOVO
  - FRESAGEM
  - OAE
  - TUNEL



FIRMA PROJETISTA										Nº DESENHO ANTT: DE-06-116/SP-344-0-F02/904		REV.: 0	
<b>SETENGE</b> Serviços Técnicos de Engenharia Ltda.		0	13/03/2012	WALTER T. HIRAI - CREA: 601244023		ENEO PARAZZOLINI - CREA: 200321217	EMISSÃO INICIAL			LOCAL: DUPLICAÇÃO DA SERRA DO CAFEZAL - km 344+000 AO km 363+000			
Nº INTERNO: SET-DE-06-116/SP-344-0-F02/904		REV. 3	REV.	DATA	RESP. TÈC./PROJETISTA	RESP. TÈC./CONCES.	RESP. TÈC./ANTT	ASSUNTO	DOC. REFERÊNCIA	RODOVIA: BR-116 ROD. RÉGIS BITTENCOURT		TRECHO: SÃO PAULO - CURITIBA	
										TÍTULO: PROJETO EXECUTIVO TRAÇADO EM PLANTA PISTA NORTE E PISTA SUL - EST. 17356+0,000 à EST. 17421+0,000		ESCALA: 1:2000	FOLHA: 04



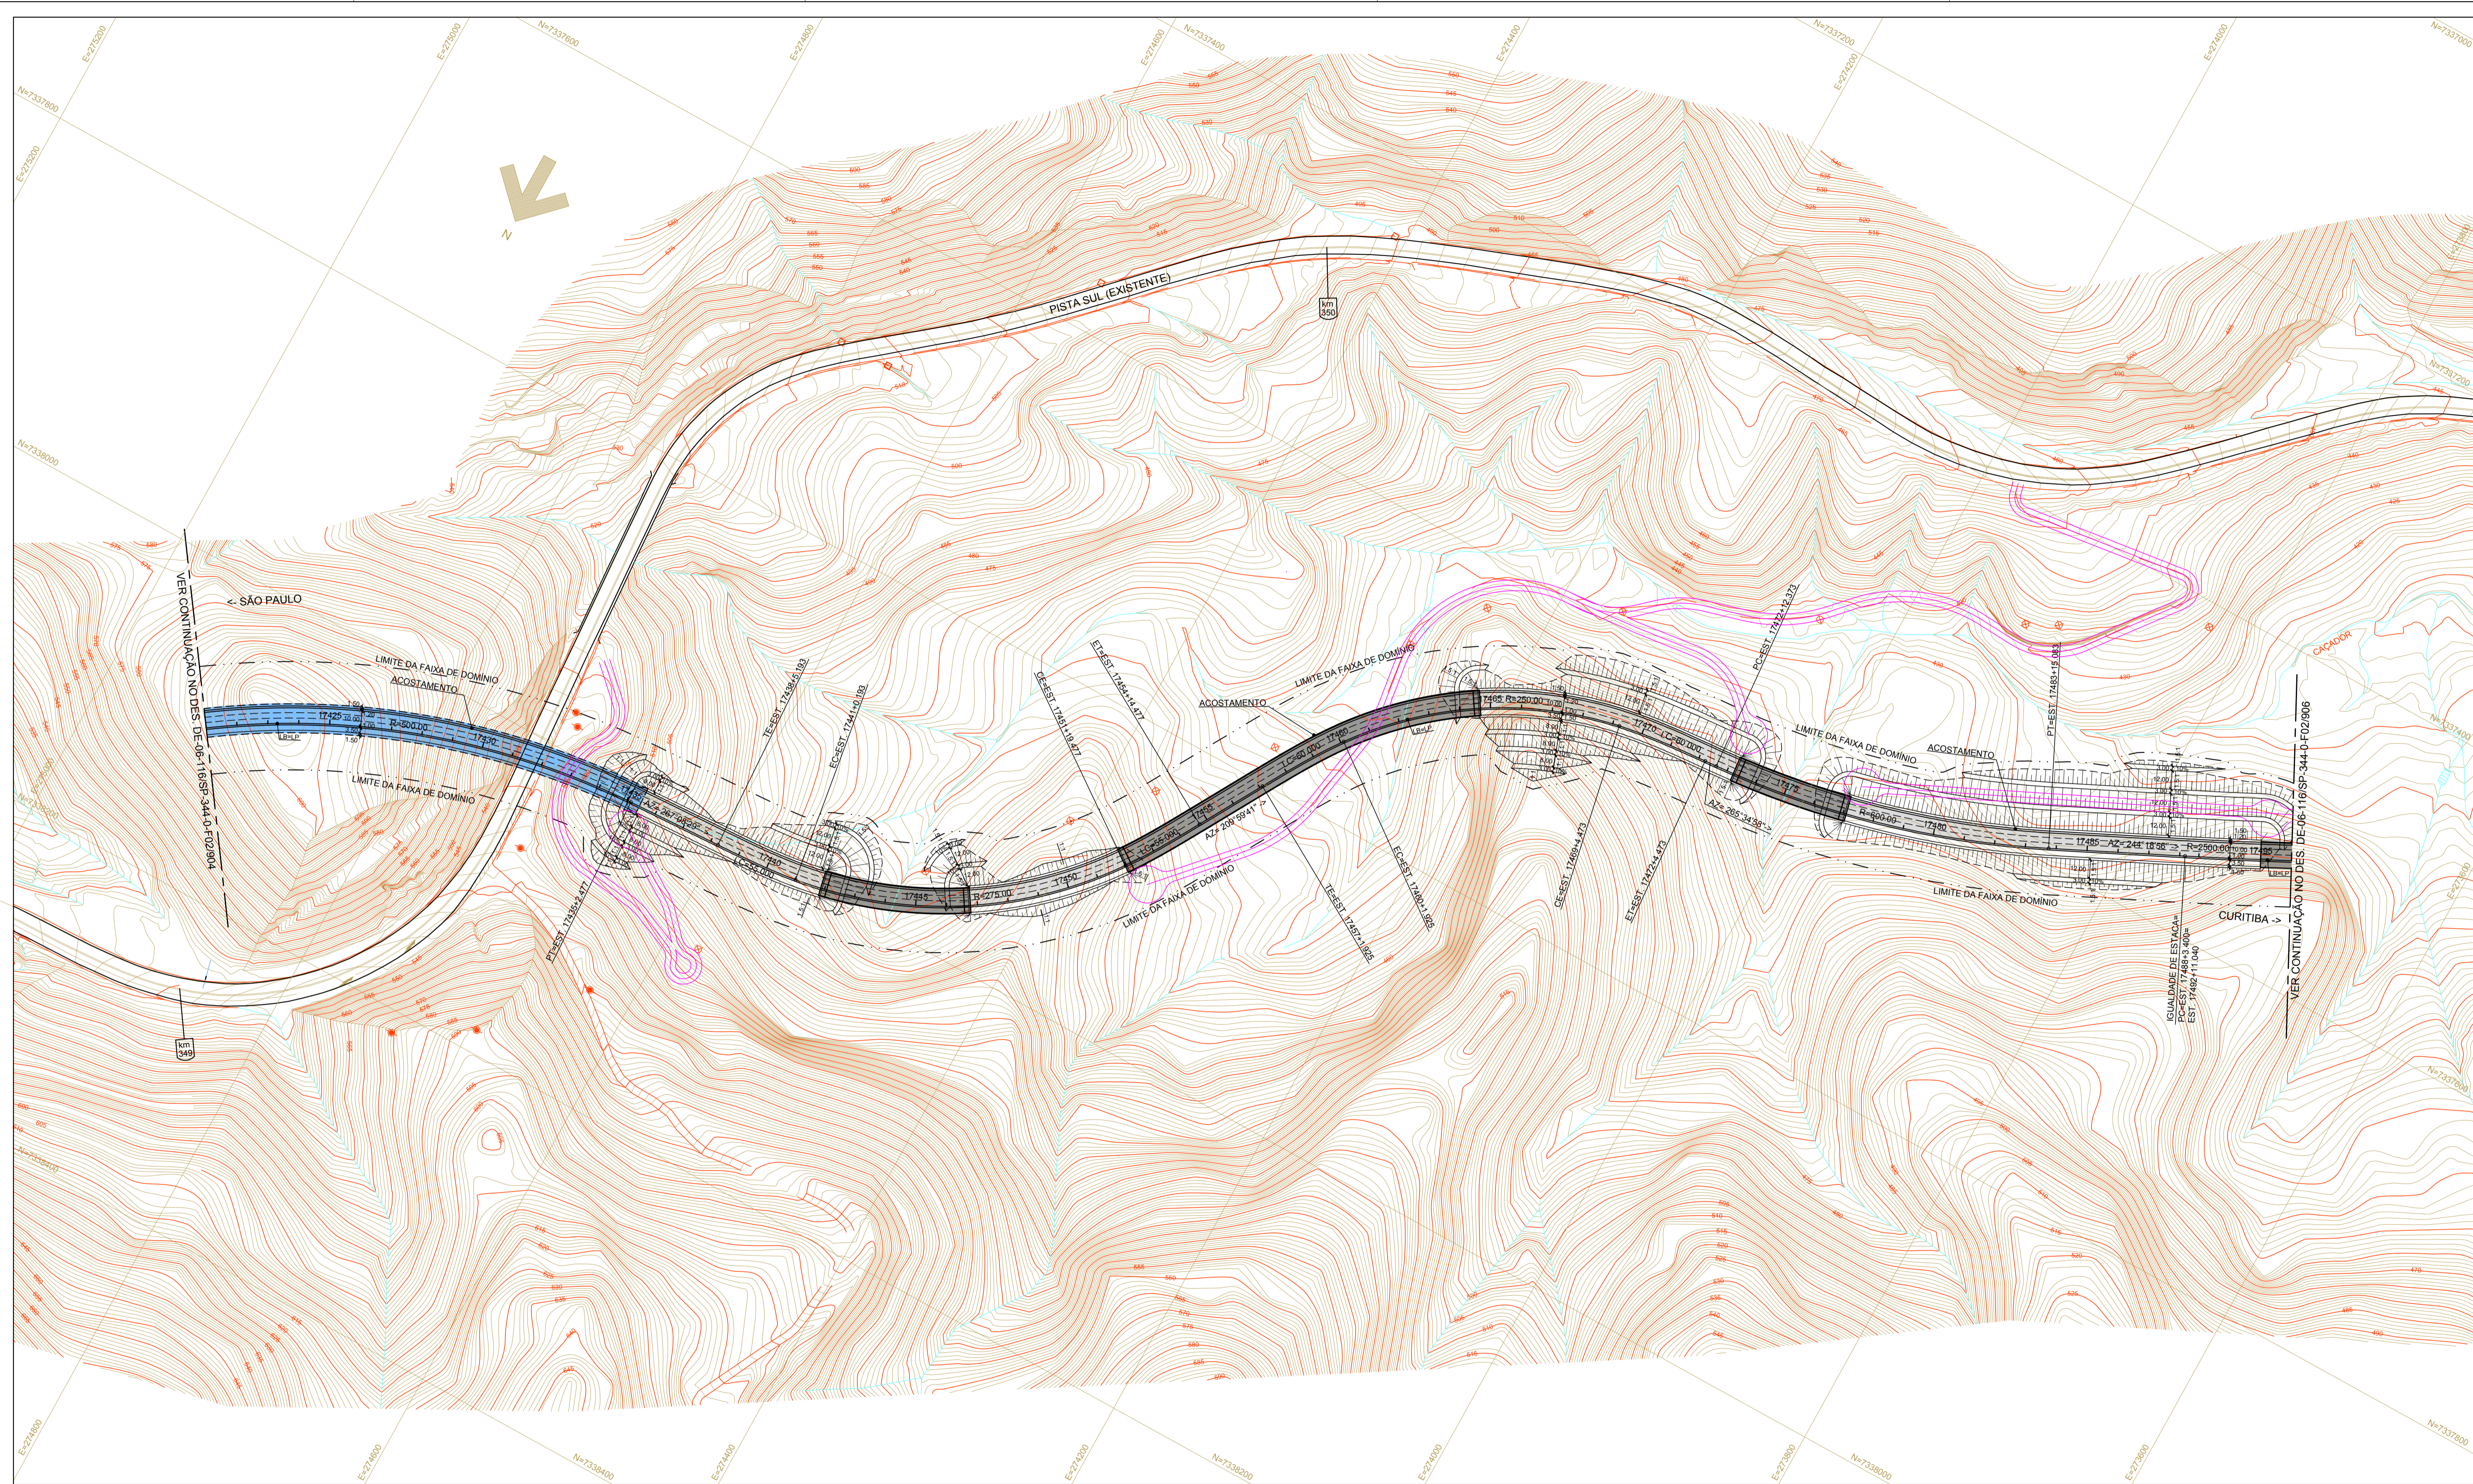

NOTAS:  
1- MEDIDAS EM METROS, EXCETO INDICAÇÃO CONTRÁRIA.


LEGENDA:

- PAVIMENTO NOVO
- FRESAGEM
- OAE
- TUNEL



FIRMA PROJETISTA										Nº DESENHO ANTT: DE-06-116/SP-344-0-F02905		REV.: 0	
		0	13/03/2012	WALTER T. HIRAI - CREA: 601244/023		ENEO PARAZZI - CREA: 200032/21217	EMISSÃO INICIAL			LOCAL: DUPLICAÇÃO DA SERRA DO CAFEZAL - km 344+000 AO km 363+000			
		Nº INTERNO: SET-DE-06-116/SP-344-0-F02905		REV. 3	REV.	DATA	RESP. TÈC./PROJETISTA	RESP. TÈC./CONCES.	RESP. TÈC./ANTT	ASSUNTO	DOC. REFERÊNCIA	RODOVIA: BR-116 ROD. RÉGIS BITTENCOURT	TRECHO: SÃO PAULO - CURITIBA
										TÍTULO: PROJETO EXECUTIVO TRAÇADO EM PLANTA PISTA NORTE E PISTA SUL - EST. 17426+0.000 à EST. 17496+0.000		ESCALA: 1:2000	FOLHA: 05



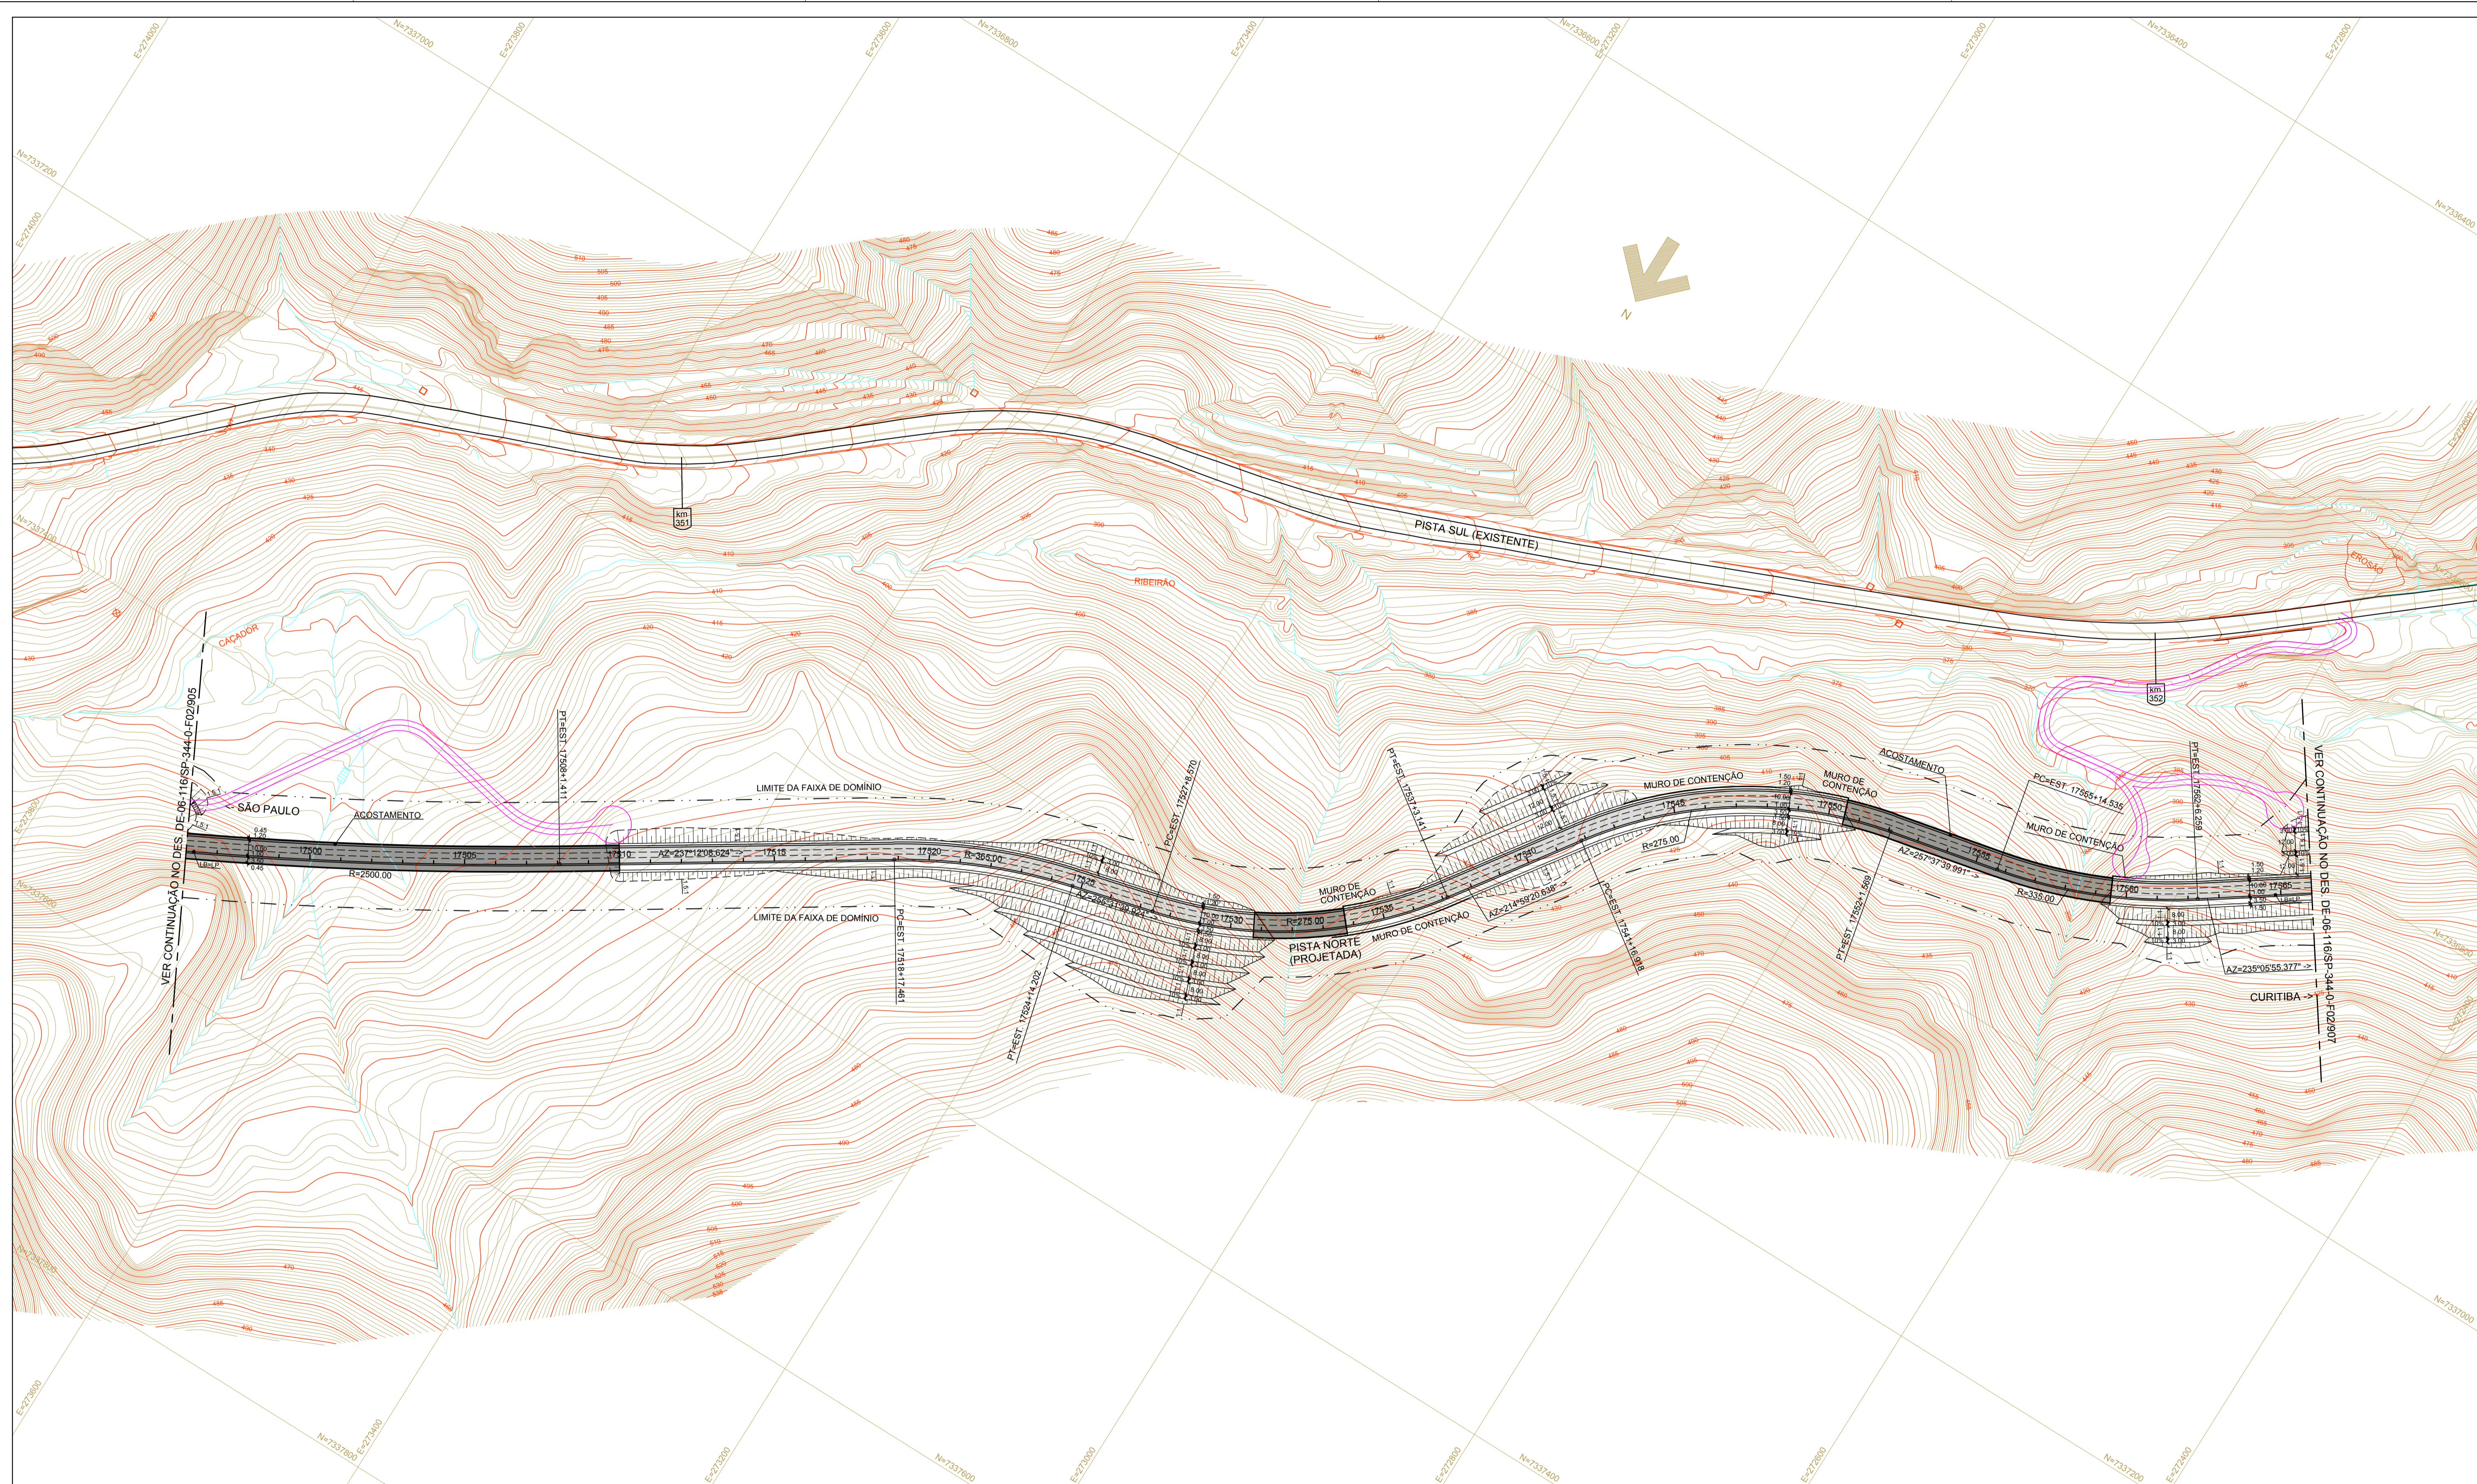

NOTAS:  
1- MEDIDAS EM METROS, EXCETO INDICAÇÃO CONTRÁRIA.

LEGENDA:

- PAVIMENTO NOVO
- FRESAGEM
- OAE




FIRMA PROJETISTA								Nº DESENHO ANTT: DE-06-116/SP-344-0-F02/906		REV.: 0		
								LOCAL: DUPLICAÇÃO DA SERRA DO CAFEZAL - km 344+000 AO km 363+000				
								RODOVIA: BR-116 ROD. RÉGIS BITTENCOURT				TRECHO: SÃO PAULO - CURITIBA
Nº INTERNO: SET-DE-06-116/SP-344-0-F02/906		REV. 2	REV.	DATA: 21/06/2011	RESP. TÈC./PROJ. ETISTA: WALTER T. HIRAI - CREA: 601244023	RESP. TÈC./CONCES.: ENEO PAZZOLINI - CREA: 2600221217	RESP. TÈC./ANTT:	ASSUNTO: EMISSÃO INICIAL	TÍTULO: PROJETO EXECUTIVO TRAÇADO EM PLANTA PISTA NORTE E PISTA SUL - EST. 17496+0.000 à EST. 17566+0.000		ESCALA: 1:2000	FOLHA: 06







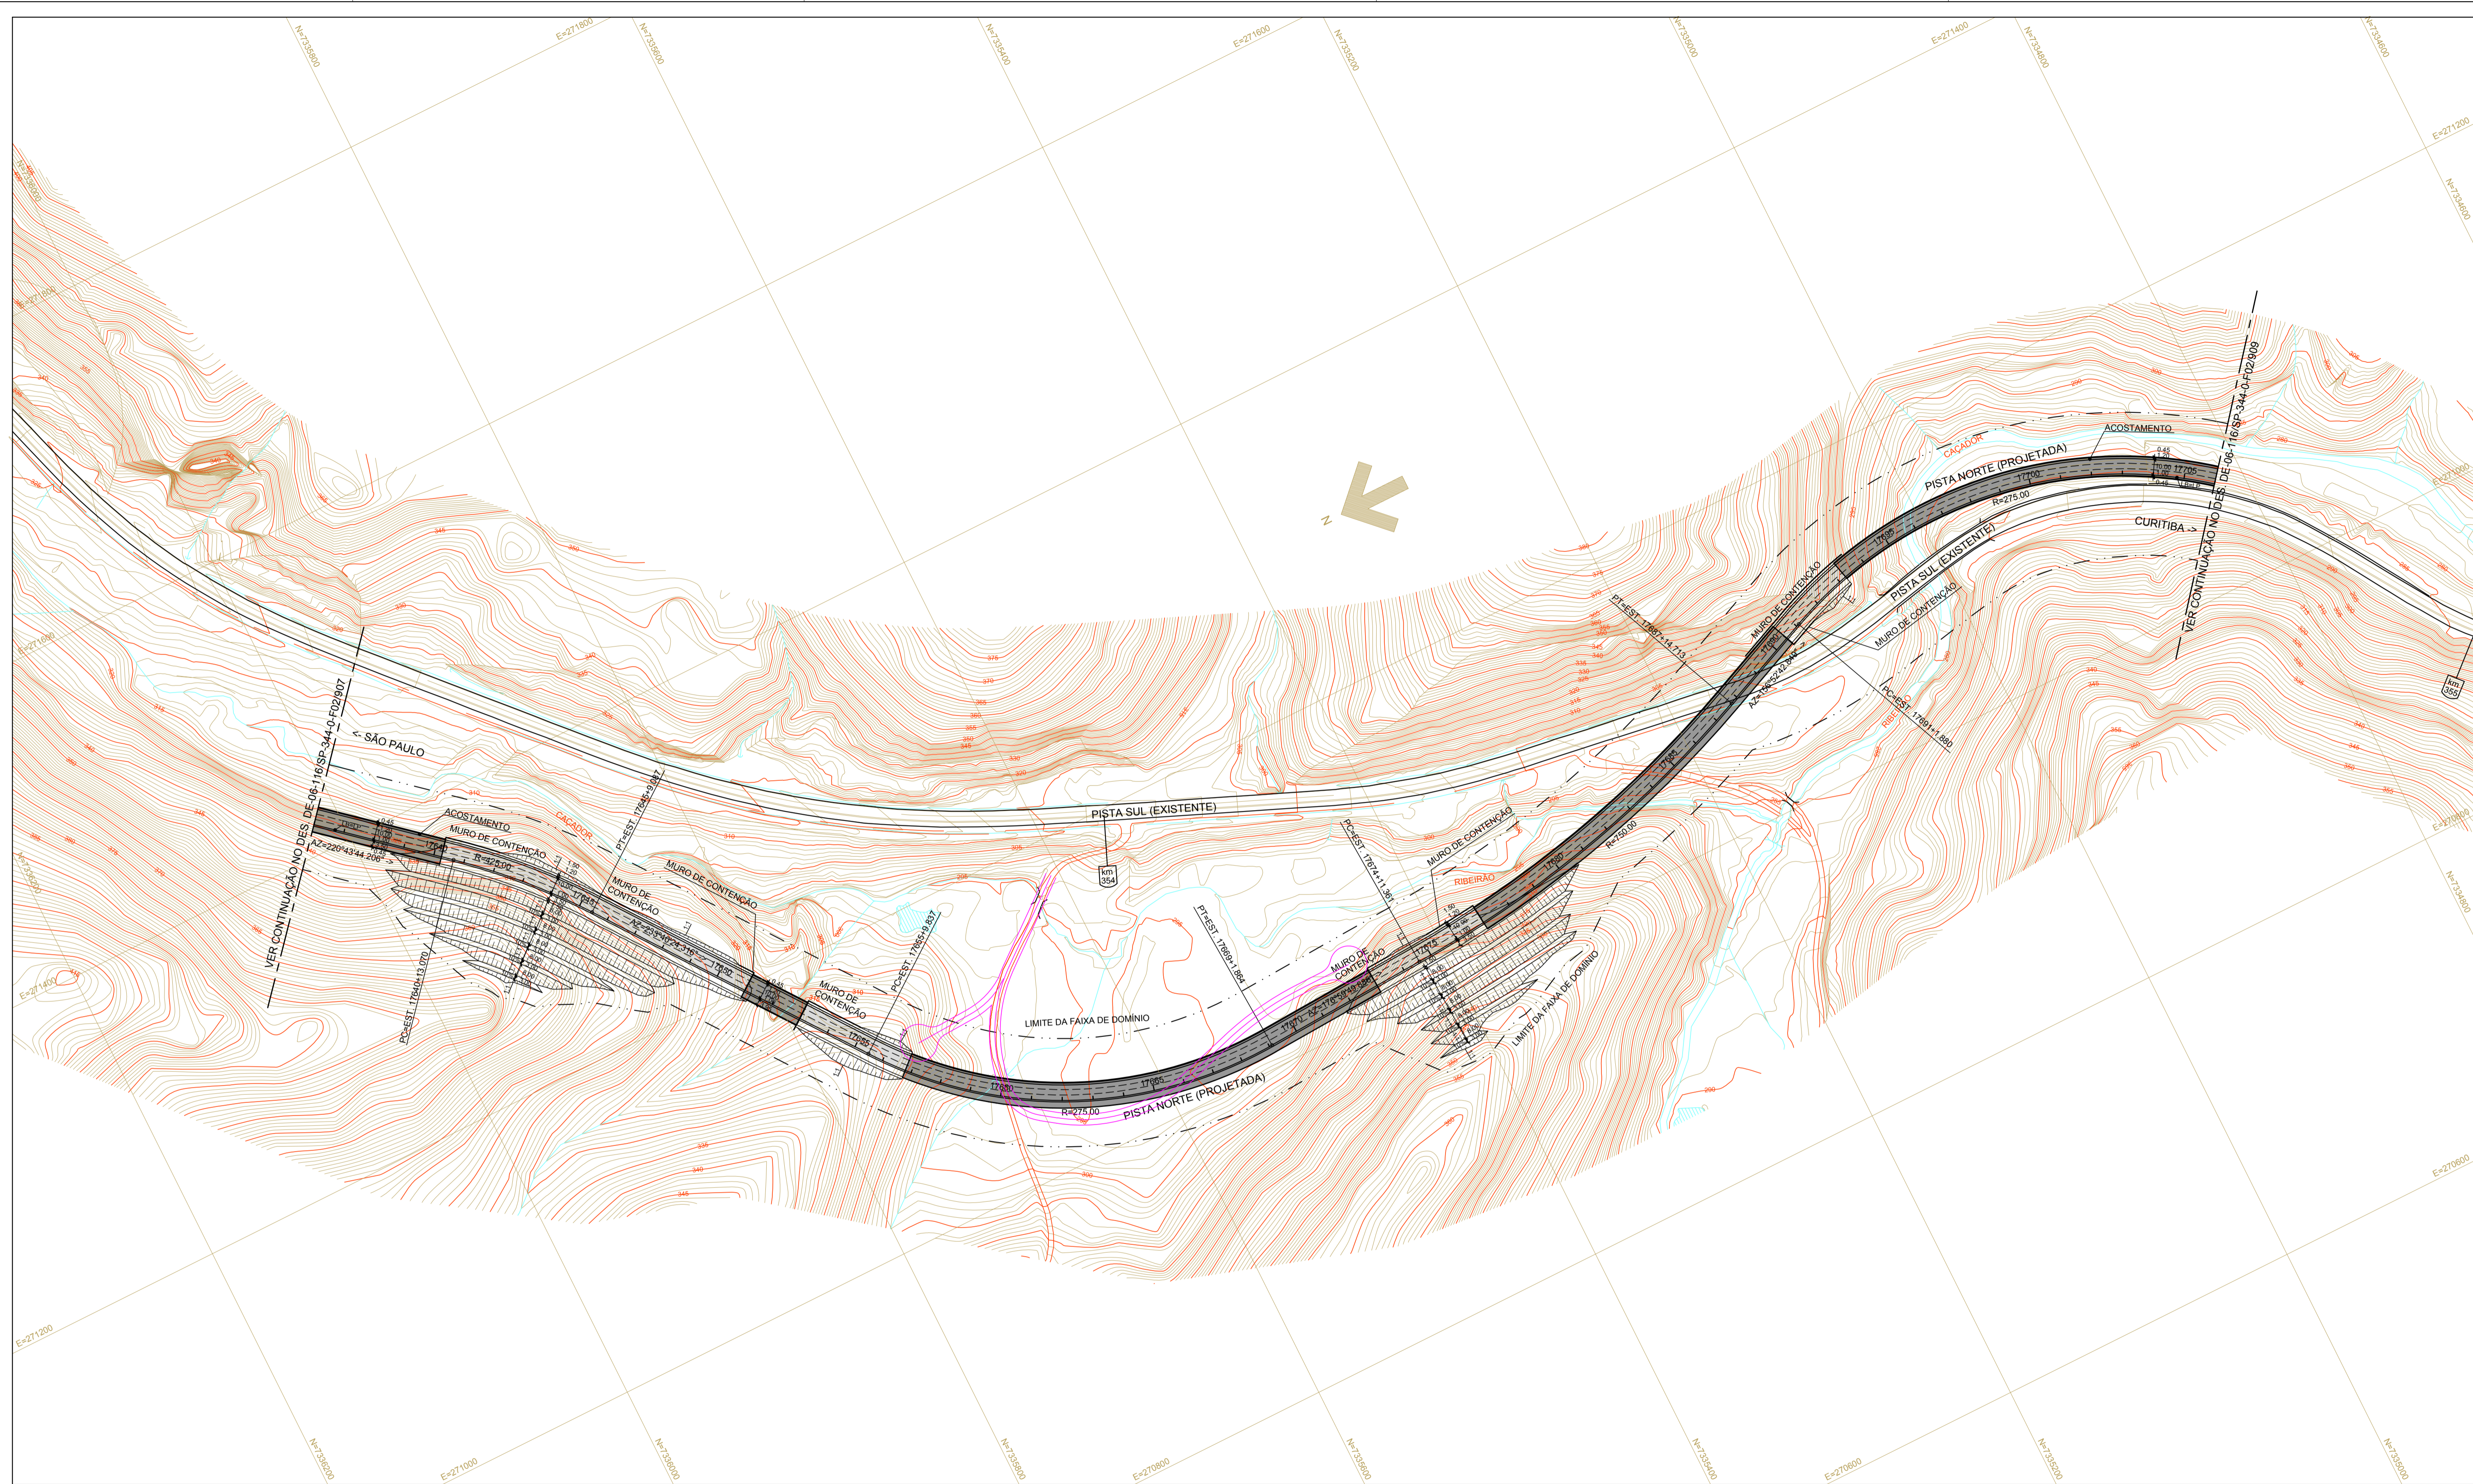

NOTAS:  
1- MEDIDAS EM METROS, EXCETO INDICAÇÃO CONTRÁRIA.


LEGENDA:

- PAVIMENTO NOVO
- FRESAGEM
- OAE



FIRMA PROJETISTA										Nº DESENHO ANTT: DE-06-116/SP-344-0-F02/908		REV.: 0	
<b>SETENGE</b> Serviços Técnicos de Engenharia Ltda.		0	21/06/2011	WALTER T. HIRAI - CREA: 601244023		ENEO PIAZZI - CREA: 600221217	EMISSIONAL		LOCAL: DUPLICAÇÃO DA SERRA DO CAFEZAL - km 344+000 AO km 363+000		RODOVIA: BR-116 ROD. RÉGIS BITTENCOURT		
INTERNO: SET-DE-06-116/SP-344-0-F02/908		REV. 2	REV.	DATA	RESP. TÈC./PROJETISTA	RESP. TÈC./CONCES.	RESP. TÈC./ANTT	ASSUNTO	DOC. REFERÊNCIA	TÍTULO: PROJETO EXECUTIVO PISTA NORTE E PISTA SUL - EST. 17636+0.000 à EST. 17706+0.000		ESCALA: 1:2000	FOLHA: 08
										TRECHO: SÃO PAULO - CURITIBA			



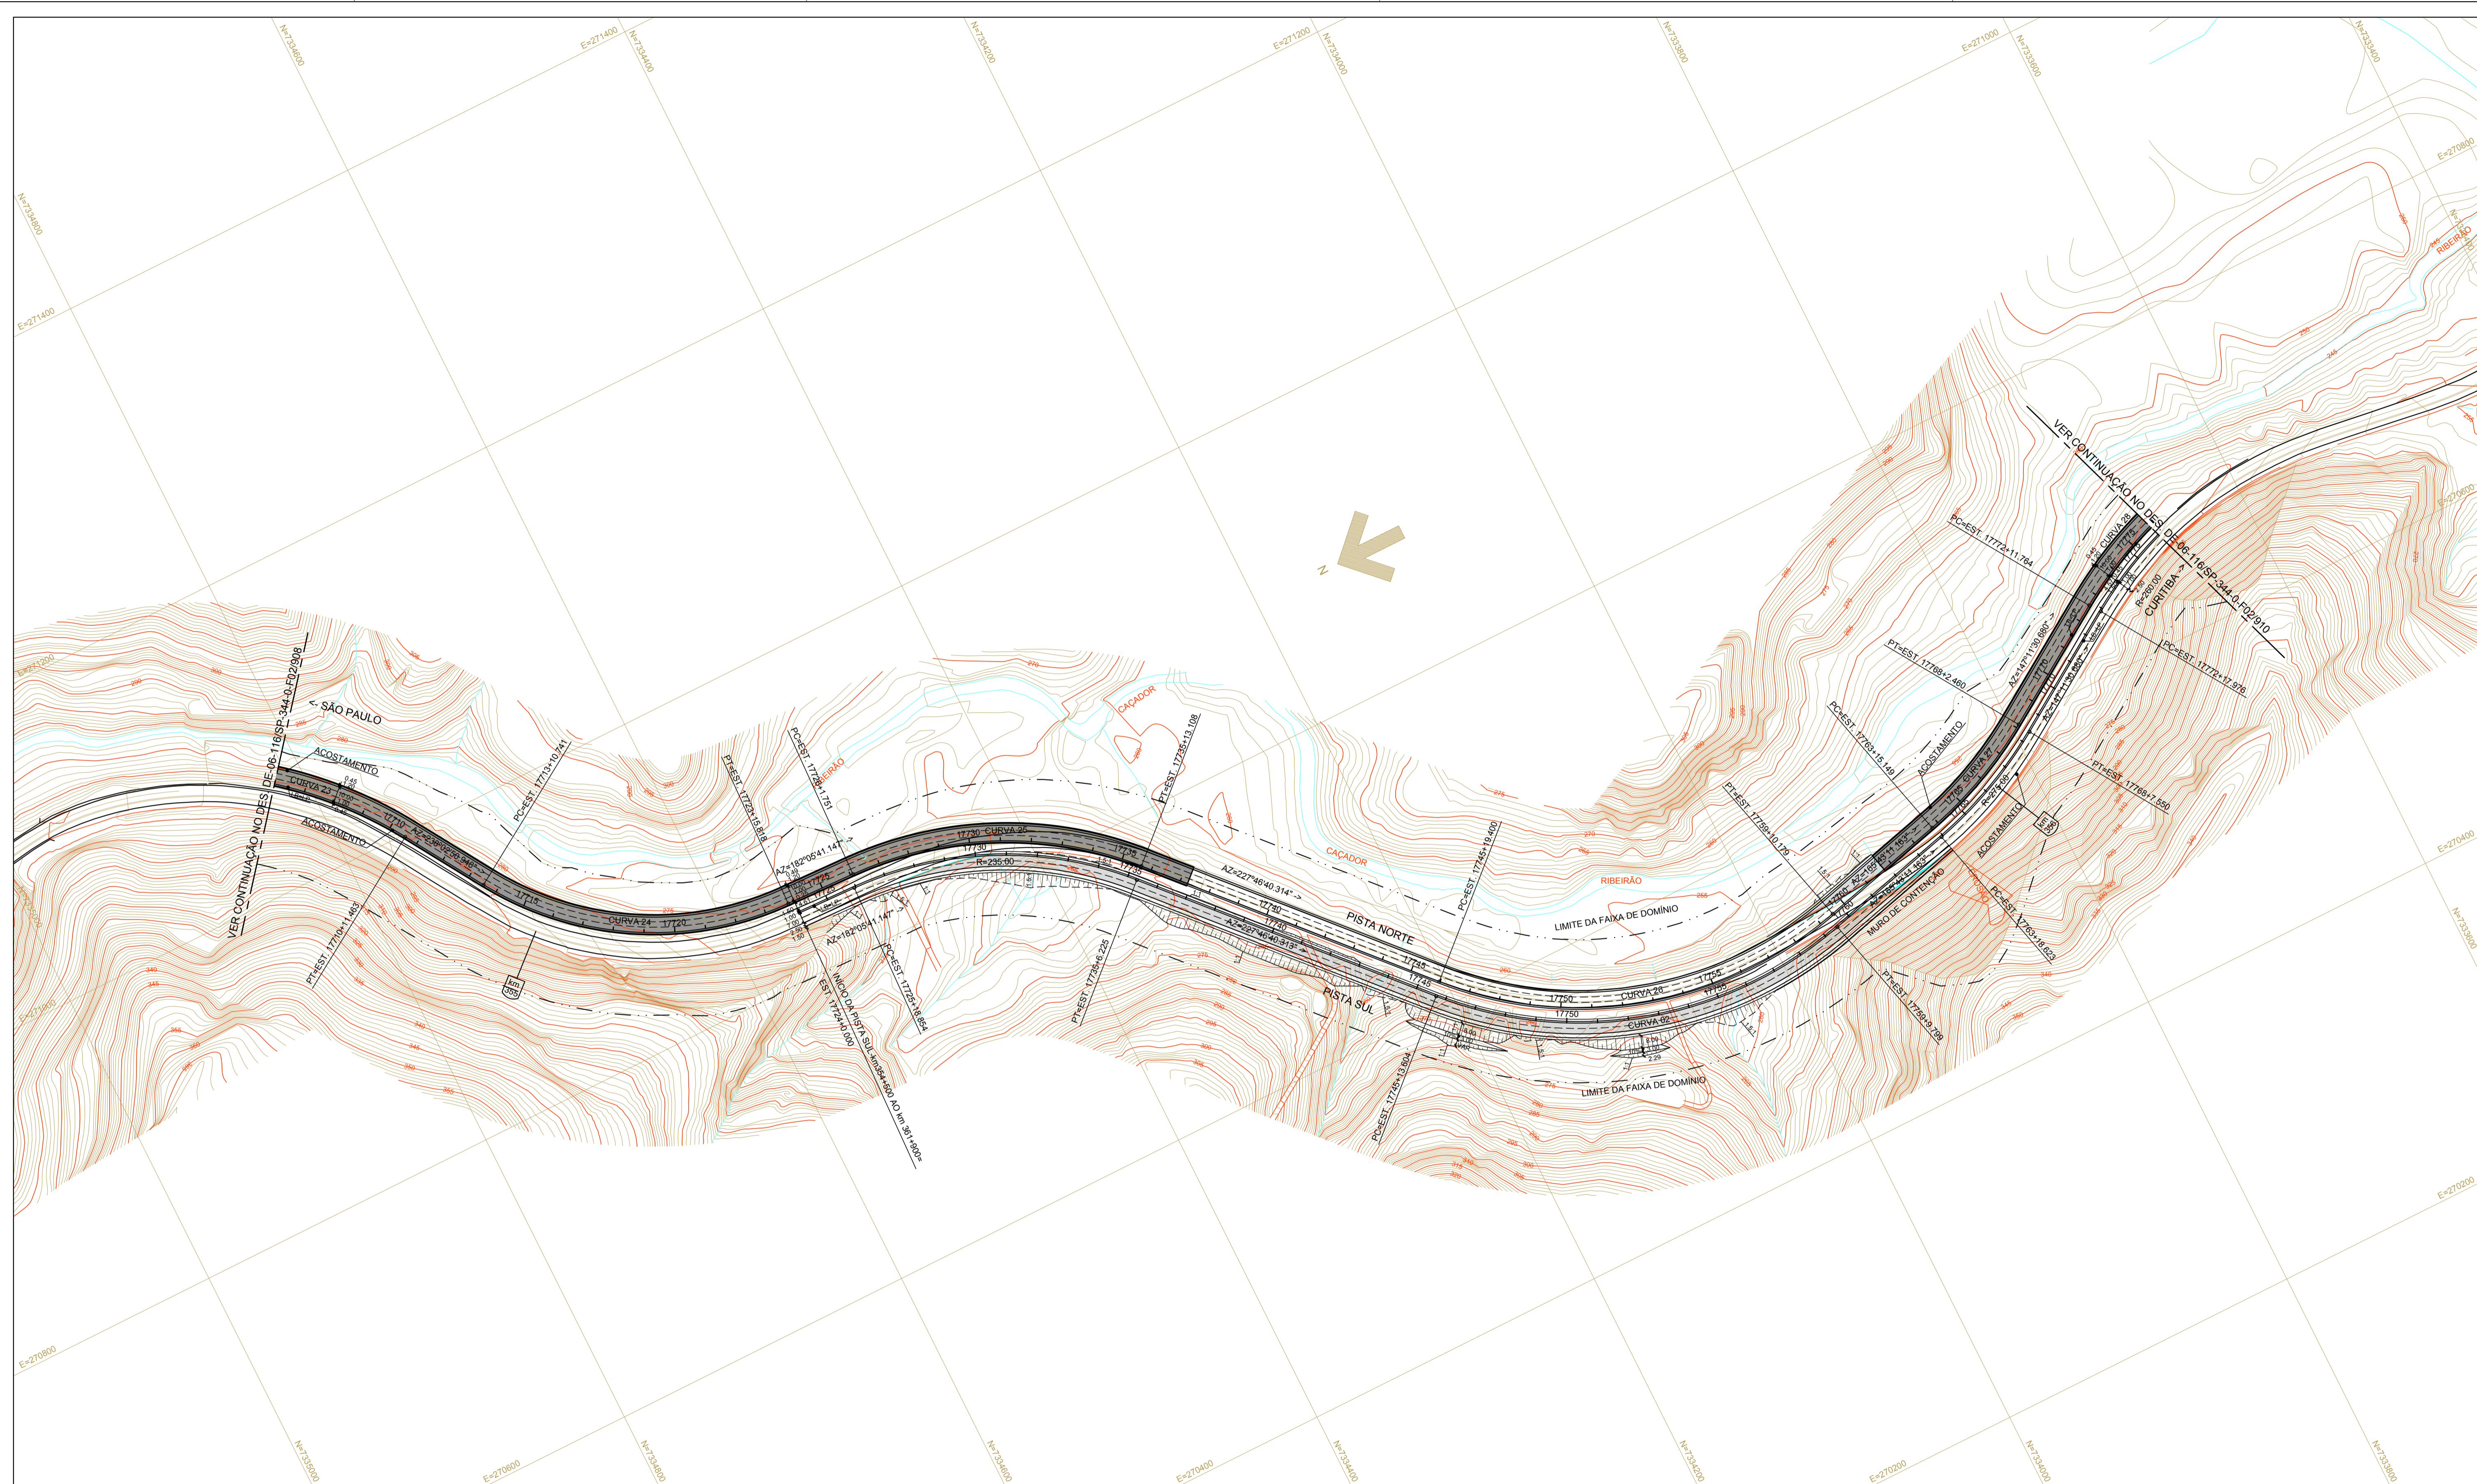

NOTAS:  
1- MEDIDAS EM METROS, EXCETO INDICAÇÃO CONTRÁRIA.


LEGENDA:

- PAVIMENTO NOVO
- FRESAGEM
- OAE



FIRMA PROJETISTA								Nº DESENHO ANTT: DE-06-116/SP-344-0-F02/909		REV.: 0	
<b>SETENGE</b> Serviços Técnicos de Engenharia Ltda.								LOCAL: DUPLICAÇÃO DA SERRA DO CAFEZAL - km 344+000 AO km 363+000			
								RODOVIA: BR-116 ROD. RÉGIS BITTENCOURT		TRECHO: SÃO PAULO - CURITIBA	
								TÍTULO: PROJETO EXECUTIVO TRAÇADO EM PLANTA PISTA NORTE E PISTA SUL - EST. 17706+0.000 à EST. 17776+0.000		ESCALA: 1:2000	FOLHA: 09
Nº INTERNO: SET-DE-06-116/SP-344-0-F02/909	REV. 1	REV.	DATA	RESP. TÈC./PROJETISTA	RESP. TÈC./CONCES.	RESP. TÈC./ANT	ASSUNTO	DOC. REFERÊNCIA			



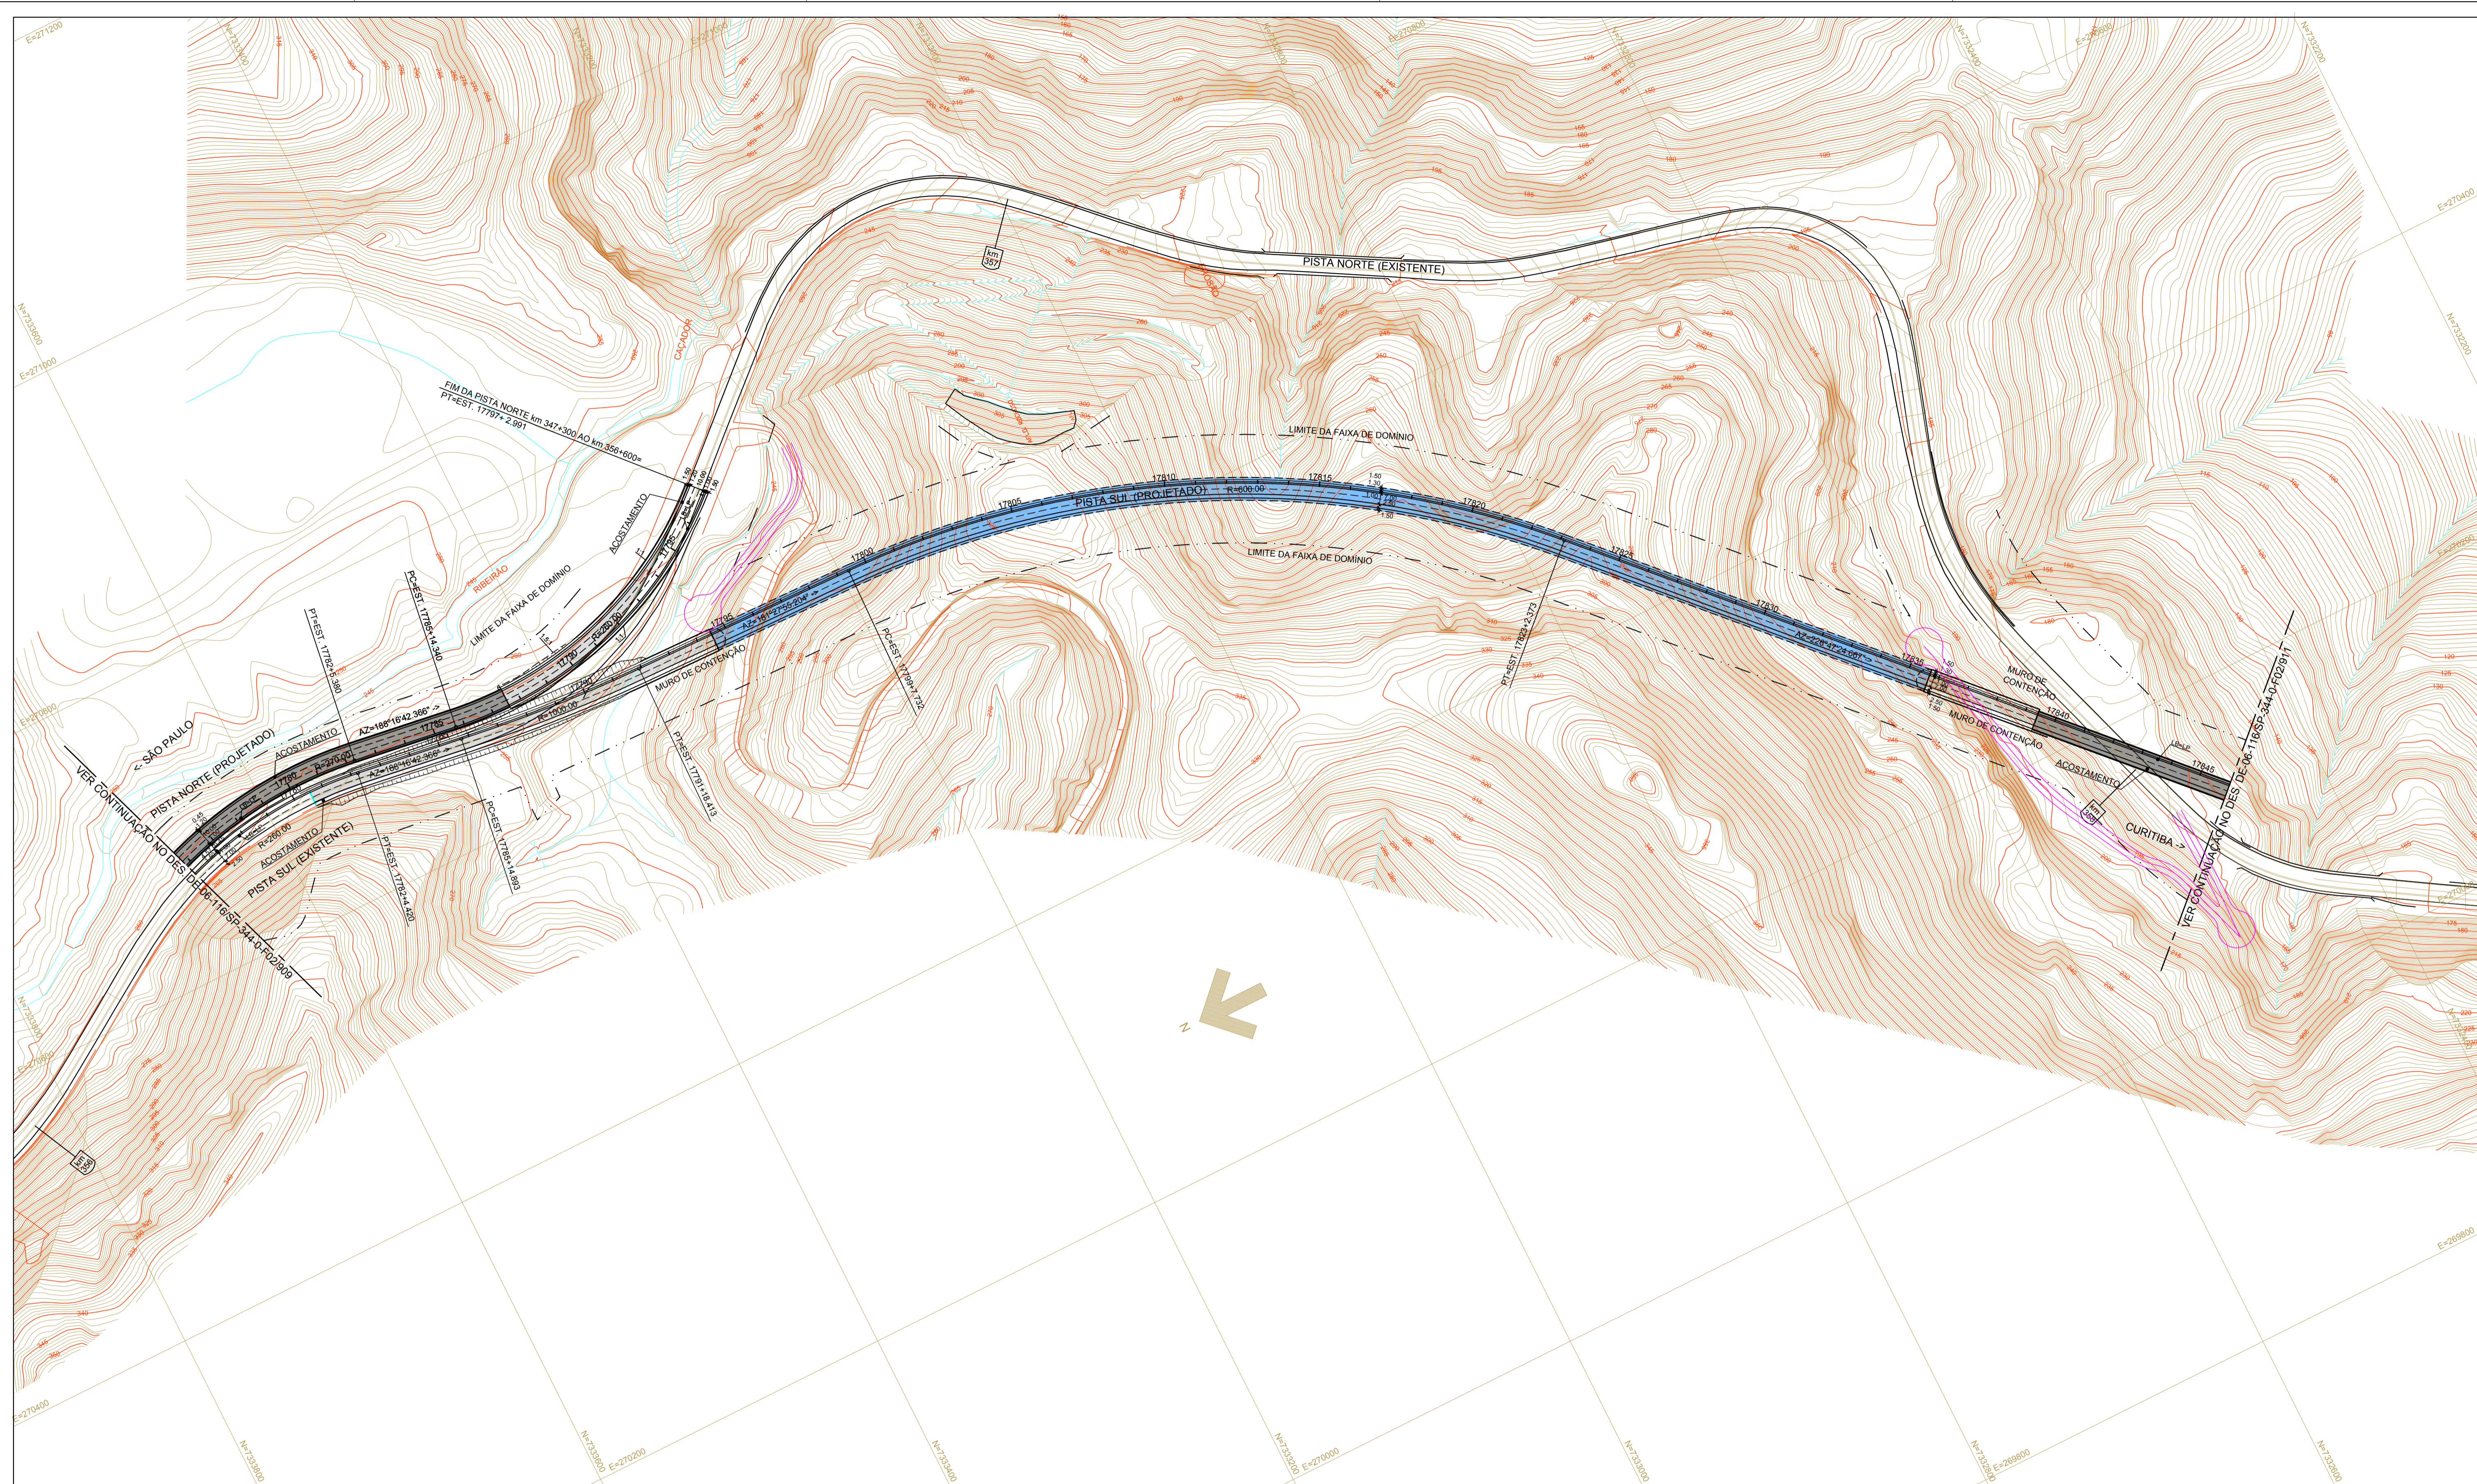

NOTAS:  
1- MEDIDAS EM METROS, EXCETO INDICAÇÃO CONTRÁRIA.


LEGENDA:

- PAVIMENTO NOVO
- FRESAGEM
- OAE
- TUNEL



FIRMA PROJETISTA										Nº DESENHO ANTT: DE-06-116/SP-344-0-F02/910		REV.: 0	
<b>SETENGE</b> Serviços Técnicos de Engenharia Ltda.		0	04/07/2011	WALTER T. HIRAI - CREA: 601244/023		ENEO PARAZZOLINI - CREA: 200321/217	EMISSÃO INICIAL			LOCAL: DUPLICAÇÃO DA SERRA DO CAFEZAL - km 344+000 AO km 363+000			
Nº INTERNO: SET-DE-06-116/SP-344-0-F02/910		REV. 1	REV.	DATA	RESP. TÈC./PROJETISTA	RESP. TÈC./CONCES.	RESP. TÈC./ANTT	ASSUNTO	DOC. REFERÊNCIA	RODOVIA: BR-116 ROD. RÉGIS BITTENCOURT		TRECHO: SÃO PAULO - CURITIBA	
										TÍTULO: PROJETO EXECUTIVO TRAÇADO EM PLANTA PISTA NORTE E PISTA SUL - EST. 17776+0.000 à EST. 17846+0.000		ESCALA: 1:2000	FOLHA: 10



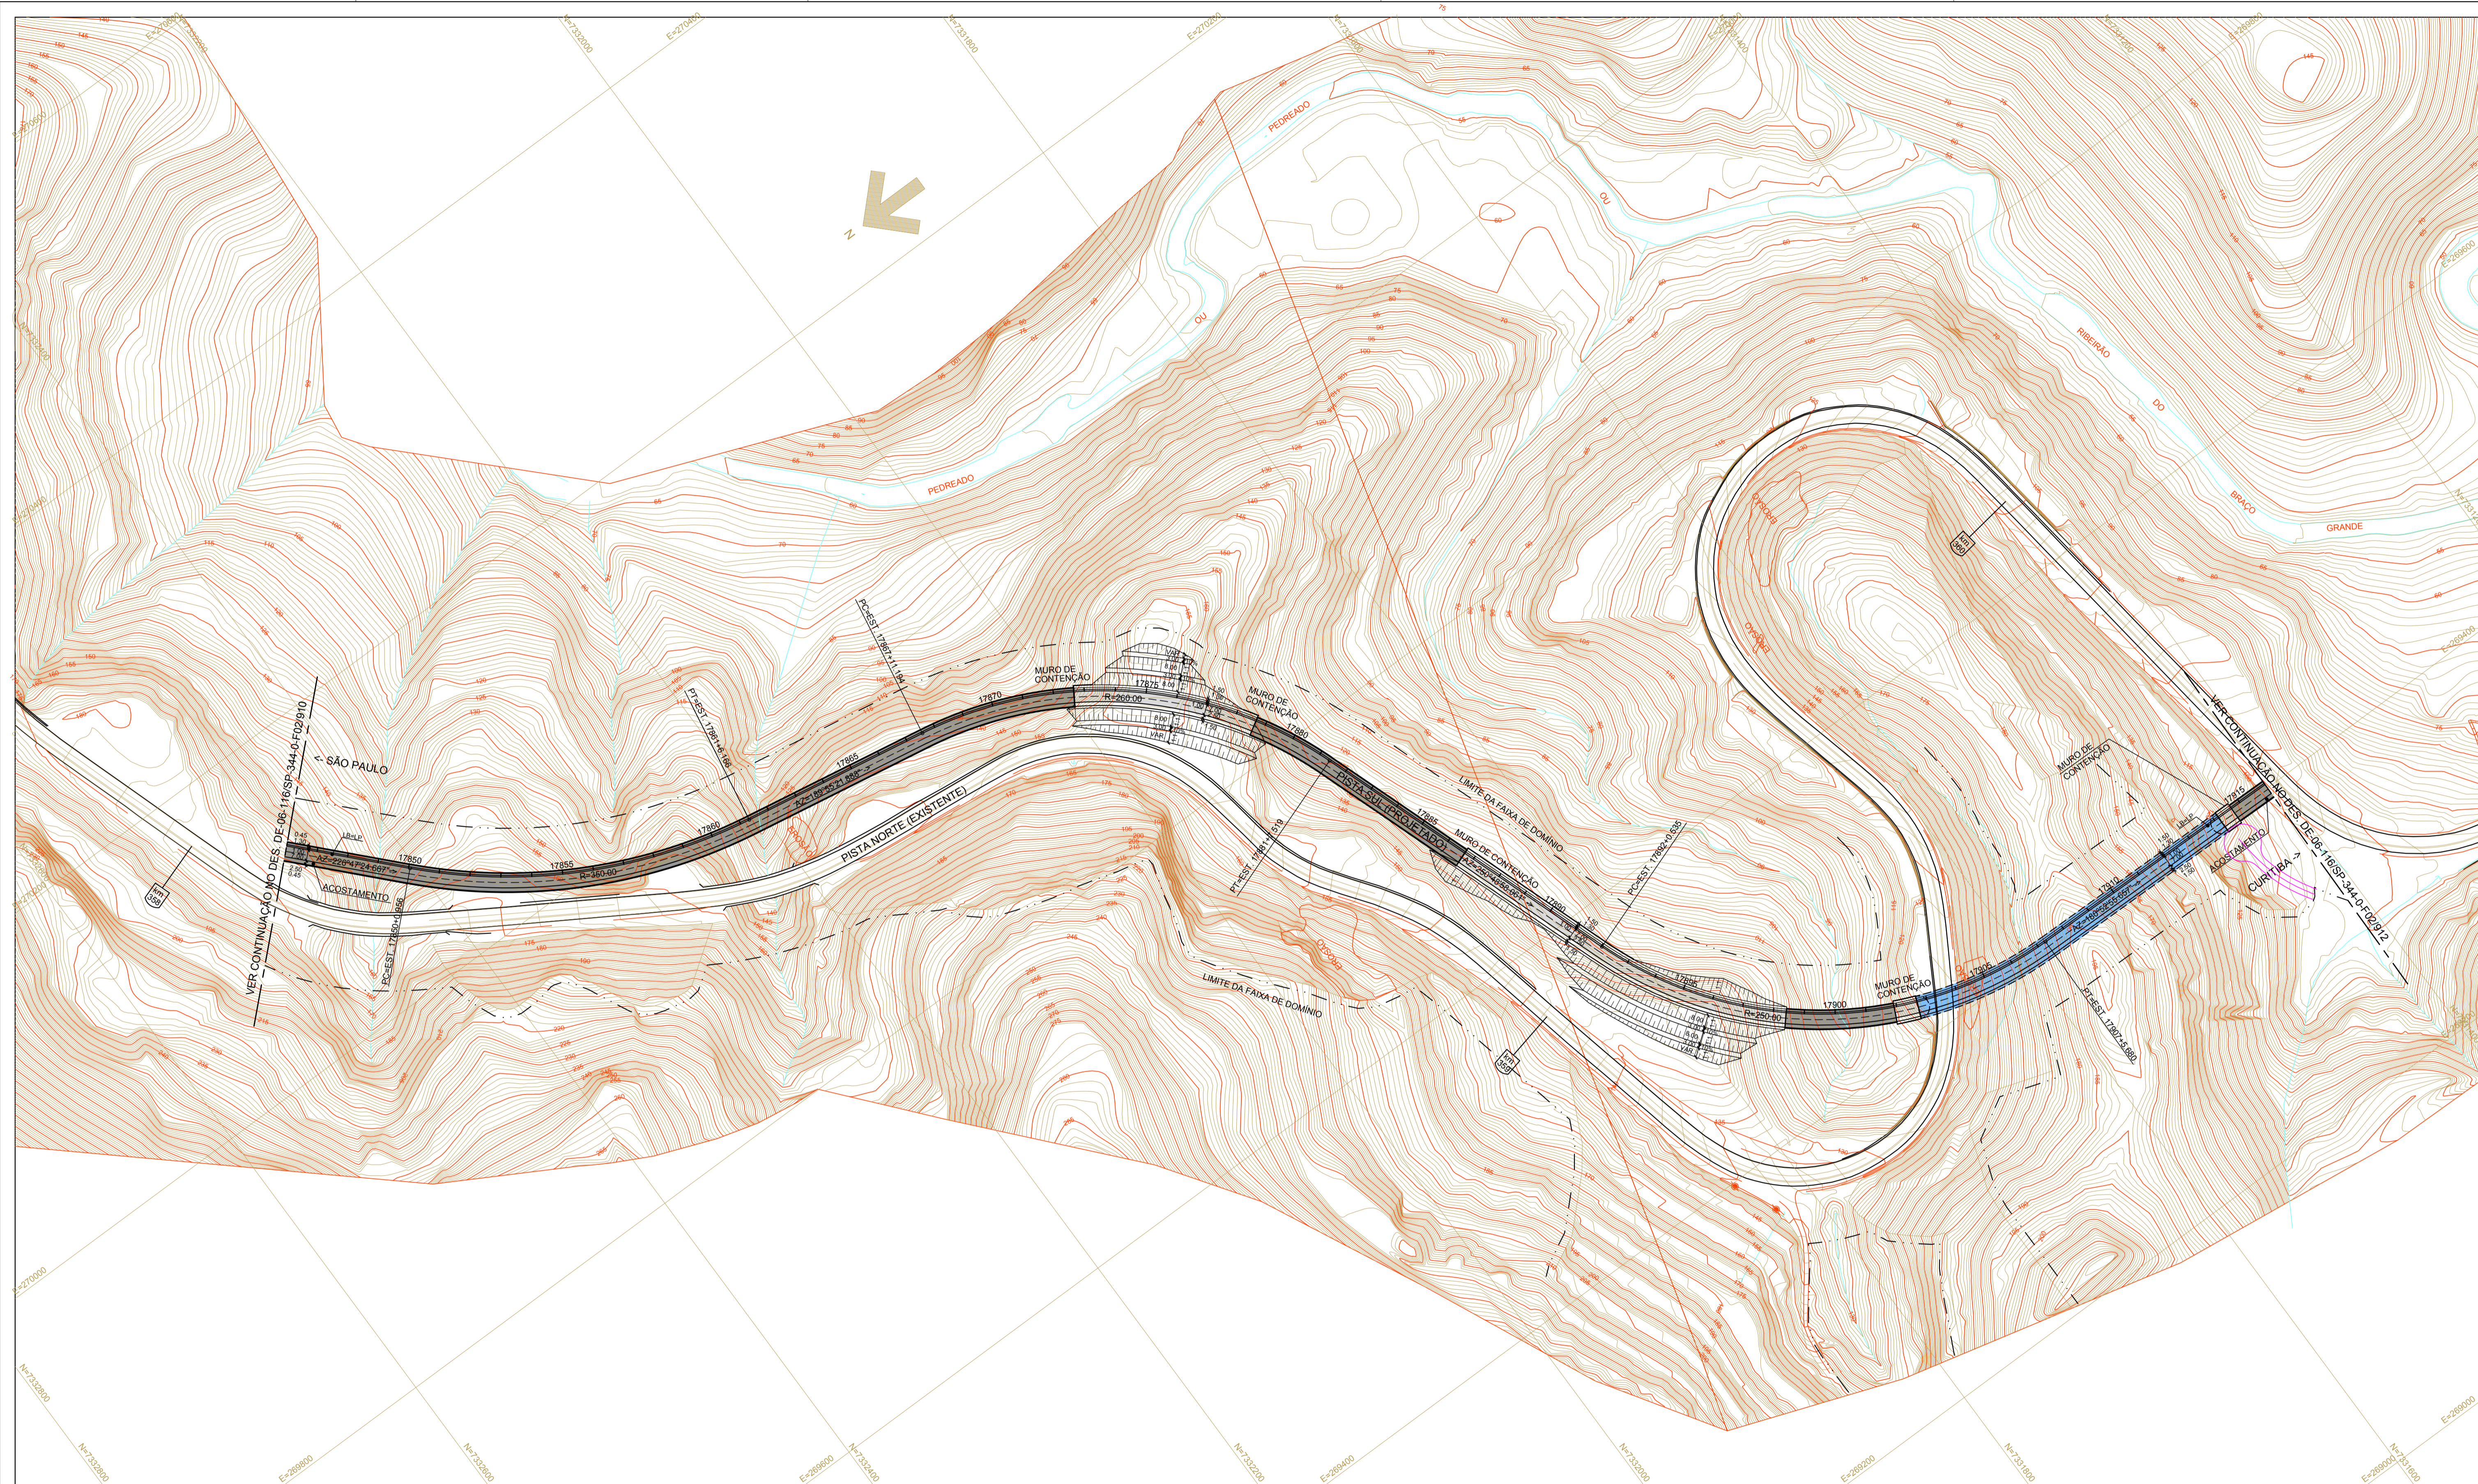

NOTAS:  
1- MEDIDAS EM METROS, EXCETO INDICAÇÃO CONTRÁRIA.

LEGENDA:


- PAVIMENTO NOVO
- FRESAGEM
- OAE
- TÚNEL



**Autopista Régis Bittencourt**  
Grupo OHL

FIRMA PROJETISTA						Nº DESENHO ANTT: DE-06-116/SP-344-0-F02/911		REV.: 0	
						LOCAL: DUPLICAÇÃO DA SERRA DO CAFEZAL - km 344+000 AO km 363+000			
0    04/07/2011    WALTER T. HIRAI - CREA: 601244/023            ENEO PARAZZOLLI - CREA: 200321/217    EMISSÃO INICIAL						RODOVIA: BR-116 ROD. RÉGIS BITTENCOURT		TRECHO: SÃO PAULO - CURITIBA	
Nº INTERNO: SET-DE-06-116/SP-344-0-F02/911    REV. 1    REV.    DATA    RESP. TÈC./PROJETISTA    RESP. TÈC./CONCES.    RESP. TÈC./ANTT    ASSUNTO    DOC. REFERÊNCIA						TÍTULO: PROJETO EXECUTIVO TRAÇADO EM PLANTA PISTA NORTE E PISTA SUL - EST. 17846+0.000 à EST. 17916+0.000		ESCALA: 1:2000	FOLHA: 11



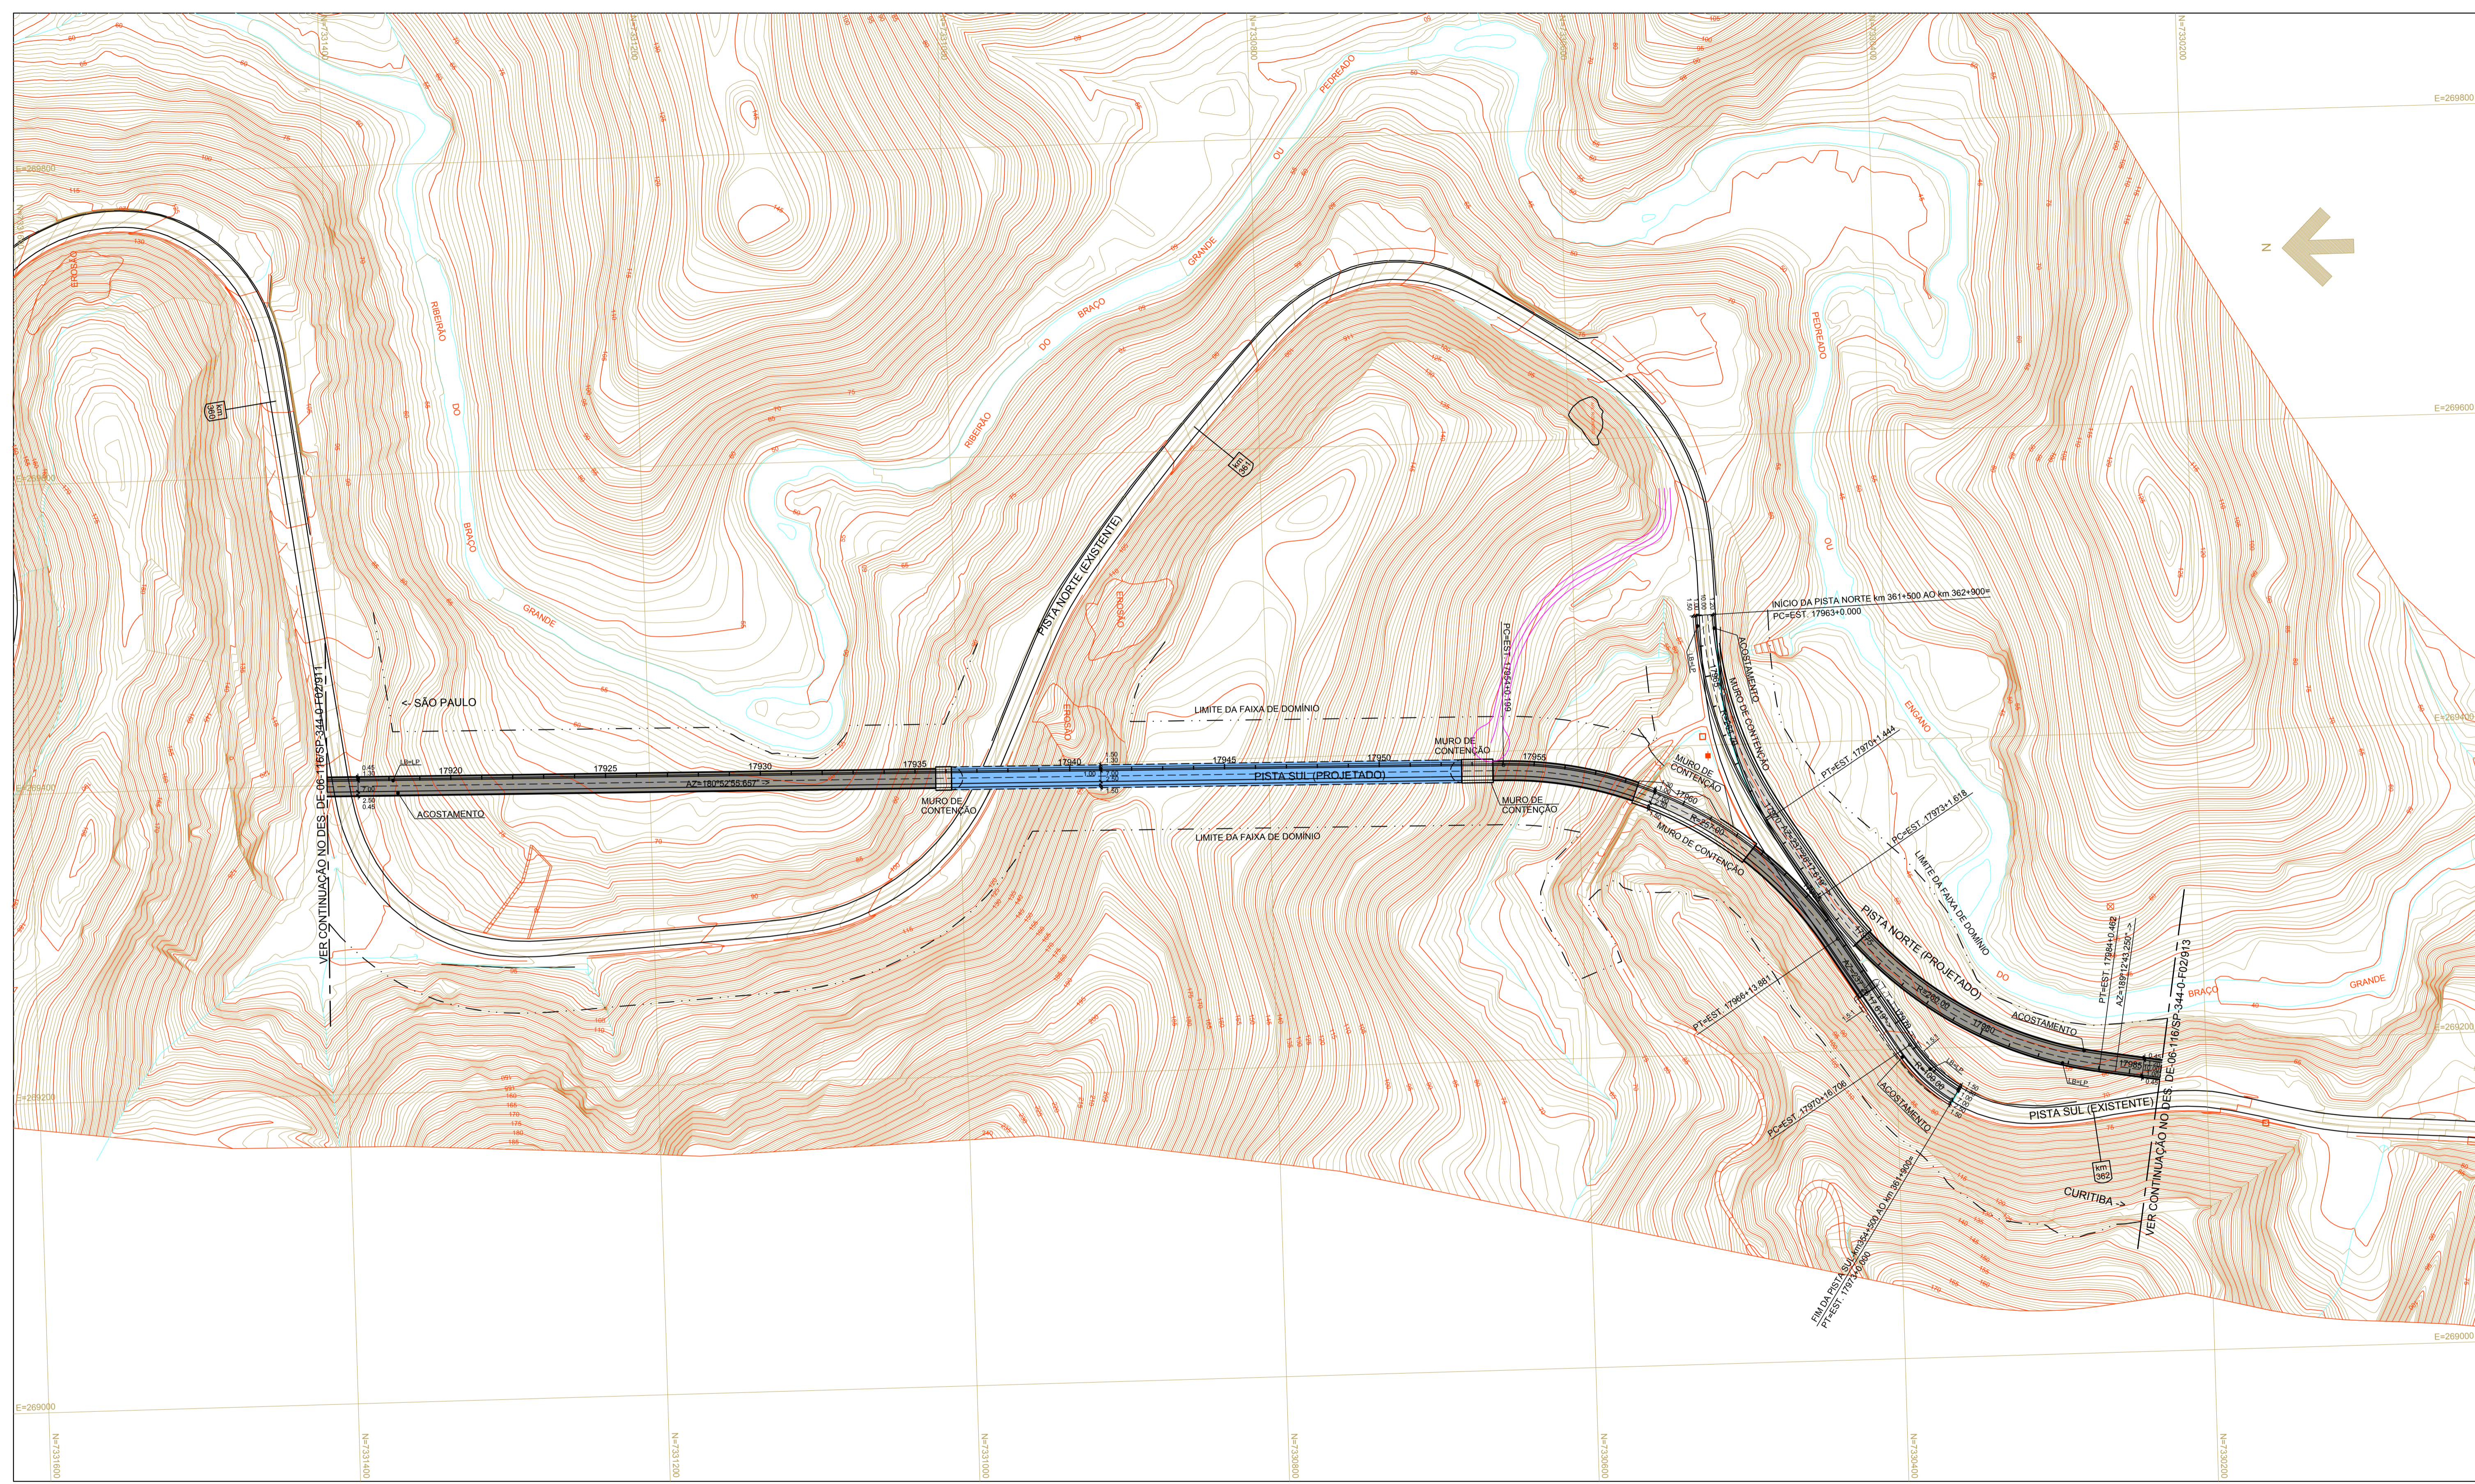

NOTAS:  
1- MEDIDAS EM METROS, EXCETO INDICAÇÃO CONTRÁRIA.

LEGENDA:

- PAVIMENTO NOVO
- FRESAGEM
- OAE



FIRMA PROJETISTA										Nº DESENHO ANTT: DE-06-116/SP-344-0-F02/912		REV.: 0	
<b>SETENGE</b> Serviços Técnicos de Engenharia Ltda.		0	04/07/2011	WALTER T. HIRAI - CREA: 601244/023		ENEO PARAZZOLINI - CREA: 200321/217	EMISSÃO INICIAL			LOCAL: DUPLICAÇÃO DA SERRA DO CAFEZAL - km 344+000 AO km 363+000			
Nº INTERNO: SET-DE-06-116/SP-344-0-F02/912		REV. 1	REV.	DATA	RESP. TÈC./PROJETISTA	RESP. TÈC./CONCES.	RESP. TÈC./ANTT	ASSUNTO	DOC. REFERÊNCIA	RODOVIA: BR-116 ROD. RÉGIS BITTENCOURT		TRECHO: SÃO PAULO - CURITIBA	
										TÍTULO: PROJETO EXECUTIVO TRAÇADO EM PLANTA PISTA NORTE E PISTA SUL - EST. 17916+0.000 à EST. 17996+0.000		ESCALA: 1:2000	FOLHA: 12





NOTAS:  
1- MEDIDAS EM METROS, EXCETO INDICAÇÃO CONTRÁRIA.

- LEGENDA:
- PAVIMENTO NOVO
  - FRESAGEM
  - OAE



**Autopista Régis Bittencourt**  
Grupo OHL

FIRMA PROJETISTA								Nº DESENHO ANTT: DE-06-116/SP-344-0-F02/913		REV.: 0	
<b>SETENGE</b> Serviços Técnicos de Engenharia Ltda.								LOCAL: DUPLICAÇÃO DA SERRA DO CAFEZAL - km 344+000 AO km 363+000			
								RODOVIA: BR-116 ROD. RÉGIS BITTENCOURT		TRECHO: SÃO PAULO - CURITIBA	
								TÍTULO: PROJETO EXECUTIVO TRAÇADO EM PLANTA PISTA NORTE E PISTA SUL - EST. 17986+0.000 à EST. 18025+9.595		ESCALA: 1:2000	FOLHA: 13
Nº INTERNO: SET-DE-06-116/SP-344-0-F02/913	REV. 1	REV.	DATA	RESP. TÈC./PROJETISTA	RESP. TÈC./CONCES.	RESP. TÈC./ANTT	ASSUNTO	DOC. REFERÊNCIA			