


424.800 424.900 425.000

EMPRÉSTIMO CONCENTRADO 14  
PROPRIETÁRIO- ARI DE SOUZA PEREIRA  
ÁREA=14378,712 m<sup>2</sup>

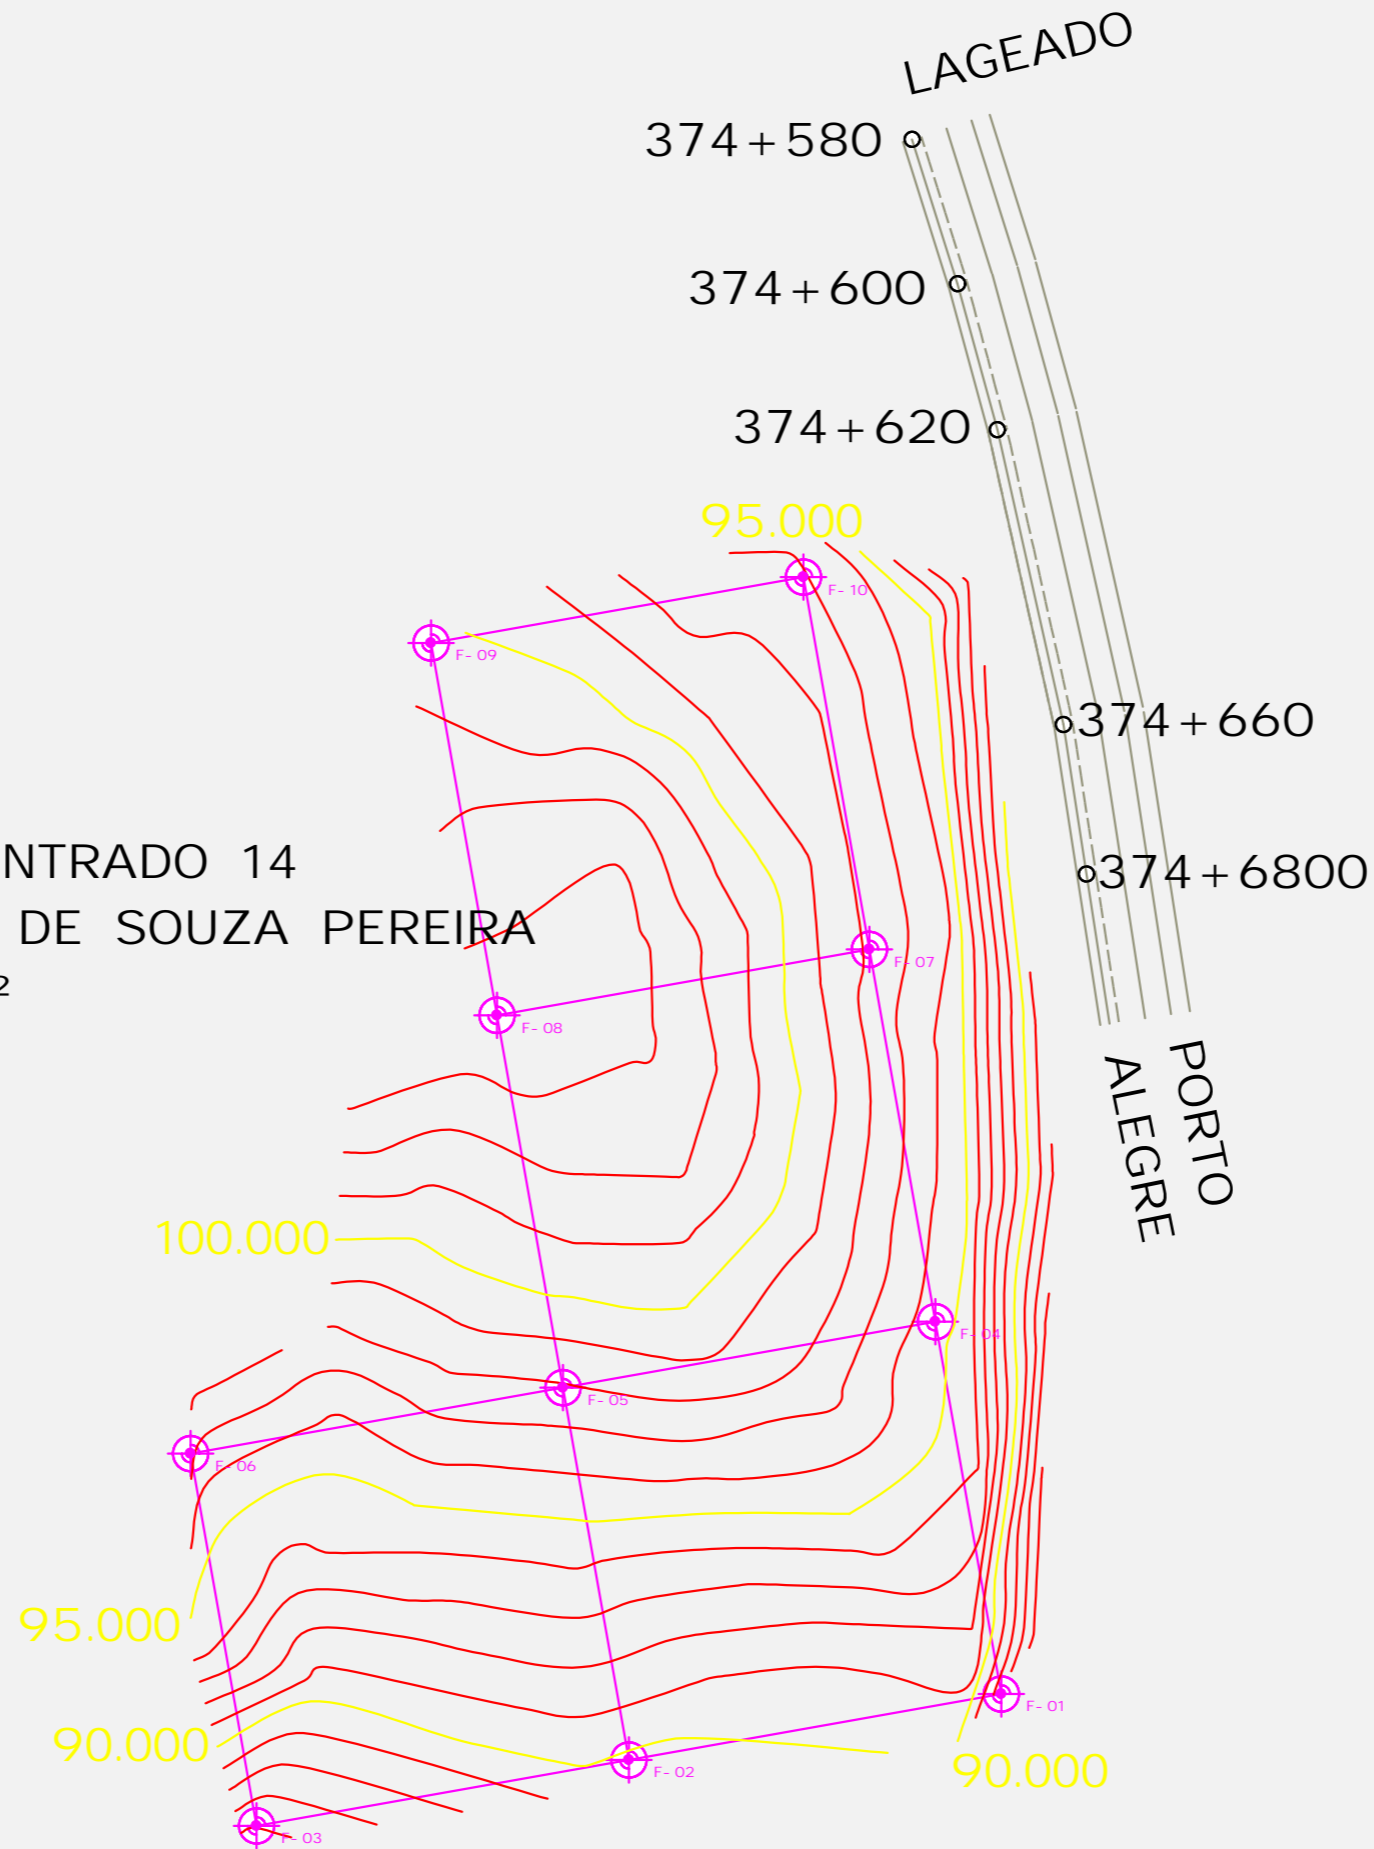

424.800 424.900 425.000

Brasil




Municípios



Legenda

- Furo de Sondagem
- Demarcação da Área de Empréstimo
- Traçado de Via
- Curva Mestre
- Curva Intermidiária

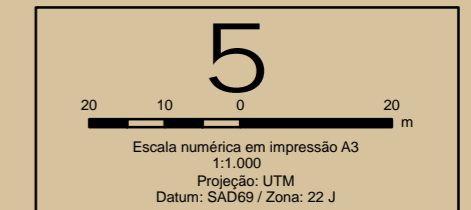

<b>Identificação do Projeto</b> EIA/RIMA BR-386/RS SEGMENTO: KM 350,8 - KM 386,0, COM 35,2 KM DE EXTENSÃO	
<b>Título do Mapa</b> Mapa 4 - Localização das áreas de empréstimo - EC-14	
<b>Empreendedor</b> DNIT	<b>Página</b> 12
<b>Responsável Técnico</b> MRS Estudos Ambientais	<b>Data:</b> Abril/2009 <b>Fonte:</b> Dados secundários obtidos do Projeto Executivo da STE Serviços Técnicos de Engenharia S.A.

6 722.600

6 722.500

6 722.600

6 722.500