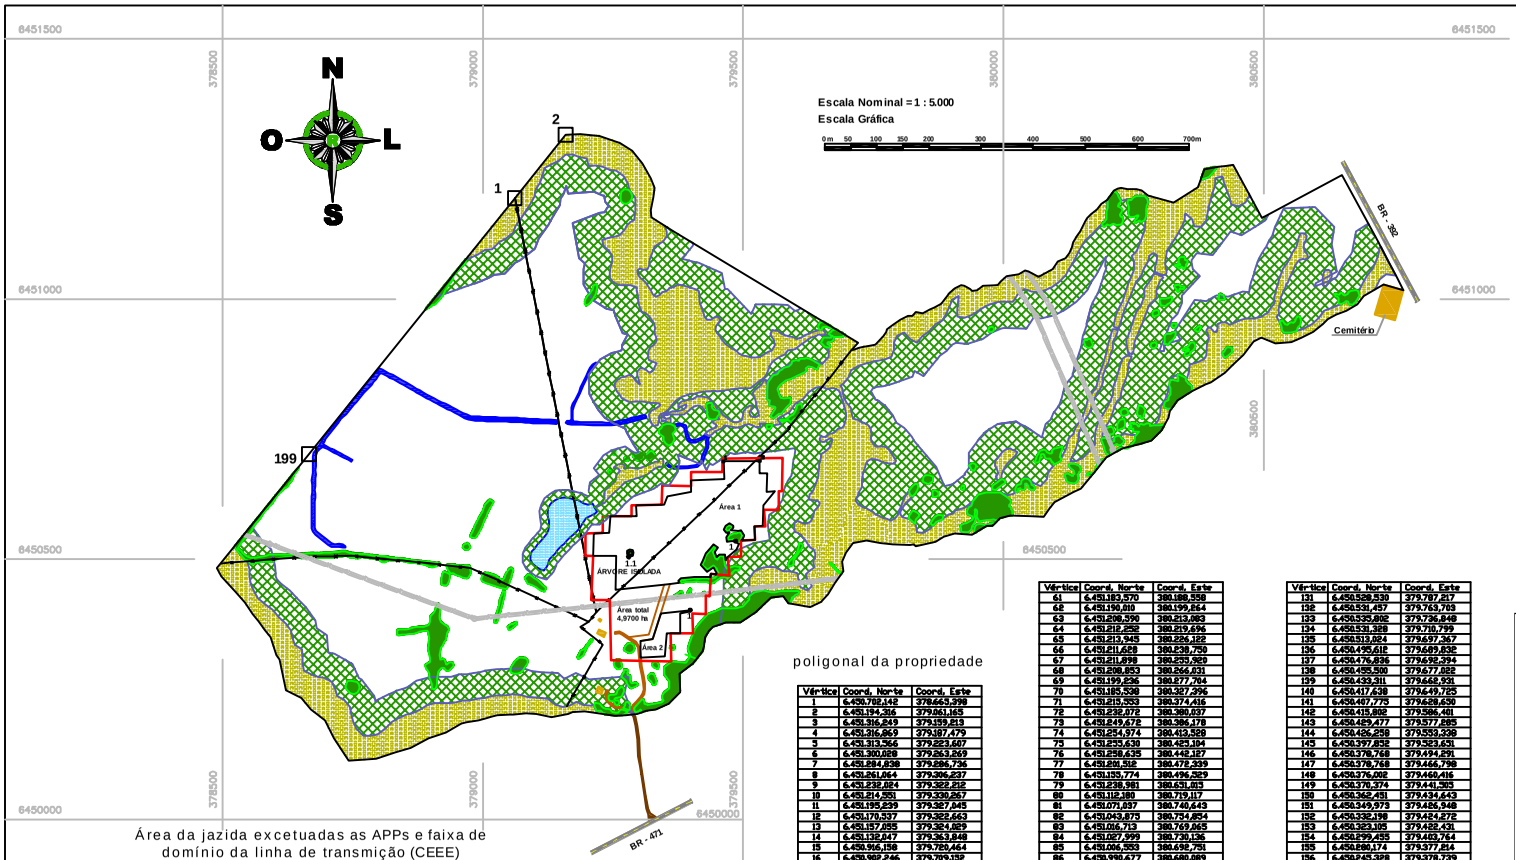

LEGENDA

- cerca de arame
- construções
- canal de irrigação
- estrada interna
- estrada externa
- estrada federal
- rede elétrica
- bosque nativo
- bosque cultivado
- banhado
- campo
- lagoa e aguada
- APPs
- área da jazida
- área de interesse

Área da jazida excetuadas as APPs e faixa de domínio da linha de transmição (CEEE)

ÁREA 1

Vértice	Coord. Norte	Coord. Este
1	6.450.535,071	379.485,568
2	6.450.531,808	379.488,952
3	6.450.530,628	379.491,820
4	6.450.519,467	379.497,500
5	6.450.503,643	379.499,908
6	6.450.498,425	379.466,415
7	6.450.508,294	379.464,498
8	6.450.509,351	379.454,334
9	6.450.504,815	379.448,972
10	6.450.513,475	379.445,246
11	6.450.522,498	379.451,267
12	6.450.528,779	379.443,173
13	6.450.521,808	379.437,134
14	6.450.511,587	379.427,591
15	6.450.497,863	379.421,474
16	6.450.489,331	379.418,518
17	6.450.473,588	379.430,487
18	6.450.484,387	379.442,876
19	6.450.473,194	379.449,233
20	6.450.471,118	379.447,581
21	6.450.471,946	379.437,351
22	6.450.466,040	379.437,330
23	6.450.465,906	379.436,977
24	6.450.466,310	379.421,679
25	6.450.466,378	379.415,963
26	6.450.460,931	379.389,434
27	6.450.458,480	379.375,782
28	6.450.454,550	379.377,153
29	6.450.452,660	379.359,275
30	6.450.451,516	379.348,448
31	6.450.441,604	379.254,678
32	6.450.506,128	379.255,542
33	6.450.506,348	379.212,175
34	6.450.549,927	379.213,457
35	6.450.550,487	379.242,311
36	6.450.580,896	379.244,612
37	6.450.582,530	379.295,048
38	6.450.604,339	379.293,889
39	6.450.605,270	379.348,628
40	6.450.621,340	379.354,071
41	6.450.630,318	379.399,975
42	6.450.632,432	379.400,238

ÁREA 1

Vértice	Coord. Norte	Coord. Este
43	6.450.654,696	379.464,098
44	6.450.688,468	379.482,687
45	6.450.689,243	379.331,833
46	6.450.665,717	379.331,682
47	6.450.663,297	379.346,098
48	6.450.638,155	379.345,960
49	6.450.636,799	379.360,840
50	6.450.604,341	379.358,367
51	6.450.562,114	379.338,183
52	6.450.563,937	379.581,990
53	6.450.537,369	379.582,828
54	6.450.535,786	379.497,437
55	6.450.542,967	379.500,552
56	6.450.546,540	379.501,634
57	6.450.555,987	379.495,336
58	6.450.554,884	379.490,917
59	6.450.555,487	379.476,788
60	6.450.560,783	379.481,257
61	6.450.561,963	379.480,758
62	6.450.568,934	379.473,836
63	6.450.563,970	379.465,733
64	6.450.556,630	379.462,548
65	6.450.551,445	379.466,956
66	6.450.552,590	379.474,218
67	6.450.548,587	379.467,230
68	6.450.534,988	379.468,829
69	6.450.534,947	379.477,108

Área=46.814,94 m2
Área=4,6815 ha

ÁREA 2

Vértice	Coord. Norte	Coord. Este
1	6.450.482,477	379.398,825
2	6.450.399,346	379.397,888
3	6.450.395,883	379.378,357
4	6.450.358,108	379.379,188
5	6.450.357,811	379.353,162
6	6.450.313,984	379.349,786
7	6.450.310,857	379.382,844
8	6.450.343,827	379.382,176
9	6.450.346,330	379.385,247
10	6.450.396,516	379.341,895

Área=3.684,85 m2
Área=0,3685 ha

ÁRVORE ISOLADA

Vértice	Coord. Norte	Coord. Este
1.1	6.450.304,893	379.279,969
1.2	6.450.310,433	379.276,767
1.3	6.450.306,280	379.277,414
1.4	6.450.308,989	379.281,686
1.5	6.450.308,102	379.287,259
1.6	6.450.302,480	379.286,297
1.7	6.450.304,846	379.287,318

Área=136,41 m2
Área=0,0136 ha

poligonal da propriedade

Vértice	Coord. Norte	Coord. Este
1	6.450.782,142	378.663,998
2	6.451.194,316	379.061,165
3	6.451.316,849	379.159,213
4	6.451.316,869	379.187,479
5	6.451.313,566	379.223,607
6	6.451.300,028	379.253,269
7	6.451.284,838	379.286,736
8	6.451.261,064	379.306,237
9	6.451.232,824	379.322,512
10	6.451.214,581	379.330,857
11	6.451.195,839	379.327,845
12	6.451.170,537	379.322,663
13	6.451.157,695	379.324,829
14	6.451.132,417	379.343,848
15	6.451.106,158	379.360,464
16	6.450.962,246	379.709,152
17	6.450.963,079	379.712,458
18	6.450.964,685	379.722,607
19	6.450.967,627	379.726,386
20	6.450.969,498	379.734,860
21	6.450.913,882	379.754,681
22	6.450.883,704	379.776,609
23	6.450.858,108	379.779,388
24	6.450.857,811	379.353,162
25	6.450.941,866	379.776,623
26	6.450.948,964	379.786,608
27	6.450.960,475	379.801,570
28	6.450.967,919	379.816,770
29	6.450.967,928	379.825,609
30	6.450.975,322	379.831,744
31	6.450.990,026	379.839,926
32	6.450.983,733	379.867,845
33	6.450.991,326	379.880,679
34	6.451.012,432	379.894,883
35	6.451.021,691	379.906,887
36	6.451.026,641	379.919,344
37	6.451.025,840	379.923,359
38	6.451.019,631	379.935,583
39	6.451.015,341	379.939,484
40	6.451.016,724	379.949,806
41	6.451.025,897	379.960,602
42	6.451.035,367	379.969,995
43	6.451.034,752	379.993,326
44	6.451.044,324	380.006,488
45	6.451.048,583	380.037,659
46	6.451.054,701	380.041,977
47	6.451.053,393	380.049,378
48	6.451.043,488	380.057,360
49	6.451.058,181	380.093,283
50	6.451.079,882	380.104,670
51	6.451.078,988	380.119,917
52	6.451.088,640	380.127,166
53	6.451.092,784	380.131,499
54	6.451.109,895	380.133,592
55	6.451.121,298	380.141,054
56	6.451.130,628	380.147,854
57	6.451.149,489	380.156,959
58	6.451.156,496	380.161,207
59	6.451.162,975	380.168,895
60	6.451.172,307	380.179,525
61	6.451.183,570	380.188,558
62	6.451.190,810	380.199,864
63	6.451.208,590	380.213,983
64	6.451.212,252	380.219,696
65	6.451.213,945	380.226,122
66	6.451.211,628	380.238,750
67	6.451.211,898	380.250,920
68	6.451.208,853	380.266,831
69	6.451.199,236	380.277,704
70	6.451.185,538	380.287,296
71	6.451.215,353	380.374,416
72	6.451.238,072	380.380,037
73	6.451.249,472	380.386,178
74	6.451.254,974	380.413,528
75	6.451.253,638	380.425,184
76	6.451.259,635	380.442,187
77	6.451.261,512	380.472,339
78	6.451.155,774	380.496,529
79	6.451.238,981	380.631,815
80	6.451.112,180	380.719,117
81	6.451.071,257	380.740,643
82	6.451.043,875	380.754,854
83	6.451.006,713	380.769,965
84	6.451.057,999	380.790,126
85	6.451.006,553	380.816,764
86	6.450.990,677	380.680,089
87	6.450.977,888	380.658,883
88	6.450.969,804	380.639,771
89	6.450.961,766	380.622,978
90	6.450.951,308	380.613,355
91	6.450.937,165	380.594,913
92	6.450.926,257	380.577,688
93	6.450.917,393	380.564,646
94	6.450.914,834	380.522,862
95	6.450.926,567	380.495,743
96	6.450.948,468	380.480,780
97	6.450.893,492	380.461,828
98	6.450.873,371	380.440,840
99	6.450.859,845	380.425,278
100	6.450.839,761	380.398,369
101	6.450.835,804	380.388,827
102	6.450.827,294	380.371,761
103	6.450.823,810	380.362,889
104	6.450.968,397	380.334,789
105	6.450.784,933	380.320,041
106	6.450.772,721	380.317,845
107	6.450.747,304	380.304,055
108	6.450.728,343	380.284,303
109	6.450.721,912	380.263,784
110	6.450.712,791	380.238,566
111	6.450.696,125	380.198,195
112	6.450.689,859	380.191,577
113	6.450.671,909	380.177,739
114	6.450.635,479	380.148,546
115	6.450.630,055	380.155,747
116	6.450.619,544	380.158,365
117	6.450.597,766	380.088,701
118	6.450.581,670	380.077,212
119	6.450.583,305	380.053,181
120	6.450.594,078	380.010,293
121	6.450.578,743	379.993,349
122	6.450.564,603	379.979,323
123	6.450.563,999	379.968,979
124	6.450.547,152	379.959,959
125	6.450.549,711	379.987,156
126	6.450.543,128	379.995,729
127	6.450.533,407	379.869,472
128	6.450.524,726	379.831,682
129	6.450.528,978	379.827,586
130	6.450.528,227	379.819,960
131	6.450.529,530	379.787,217
132	6.450.533,457	379.763,703
133	6.450.535,802	379.736,848
134	6.450.533,328	379.710,799
135	6.450.513,824	379.697,367
136	6.450.495,612	379.689,832
137	6.450.476,836	379.692,394
138	6.450.455,500	379.677,882
139	6.450.439,311	379.662,501
140	6.450.417,638	379.649,725
141	6.450.407,775	379.628,630
142	6.450.415,832	379.586,481
143	6.450.469,477	379.577,885
144	6.450.486,258	379.559,338
145	6.450.397,852	379.363,631
146	6.450.378,768	379.194,291
147	6.450.378,768	379.466,798
148	6.450.376,002	379.460,416
149	6.450.376,374	379.441,305
150	6.450.362,431	379.434,643
151	6.450.349,973	379.426,548
152	6.450.332,198	379.424,272
153	6.450.323,105	379.422,431
154	6.450.299,455	379.403,764
155	6.450.299,174	379.377,854
156	6.450.245,328	379.379,739
157	6.450.222,374	379.356,660
158	6.450.218,084	379.338,386
159	6.450.218,725	379.314,685
160	6.450.202,982	379.296,591
161	6.450.200,961	379.273,966
162	6.450.193,788	379.259,581
163	6.450.208,427	379.236,683
164	6.450.205,418	379.213,400
165	6.450.207,923	379.195,759
166	6.450.196,367	379.171,598
167	6.450.209,285	379.163,961
168	6.450.196,932	379.138,149
169	6.450.203,391	379.102,318
170	6.450.204,600	379.082,007
171	6.450.201,421	379.058,499
172	6.450.201,386	379.050,979
173	6.450.200,162	379.027,103
174	6.450.198,351	379.017,651
175	6.450.194,893	379.005,463
176	6.450.190,925	378.991,362
177	6.450.187,154	378.969,614
178	6.450.181,749	378.957,197
179	6.450.167,828	378.929,539
180	6.450.159,667	378.895,606
181	6.450.157,888	378.860,643
182	6.450.169,564	378.841,564
183	6.450.116,399	378.795,878
184	6.450.112,792	378.741,705
185	6.450.158,536	378.713,386
186	6.450.190,544	378.695,820
187	6.450.211,979	378.669,891
188	6.450.233,962	378.650,285
189	6.450.248,830	378.645,760
190	6.450.304,078	378.610,253
191	6.450.315,899	378.642,786
192	6.450.350,934	378.591,341
193	6.450.364,093	378.580,845
194	6.450.381,650	378.568,975
195	6.450.394,315	378.557,867
196	6.450.416,948	378.548,356
197	6.450.437,710	378.534,598
198	6.450.447,196	378.497,672
199	6.450.482,904	378.489,105
0-PP	6.450.782,144	378.665,999

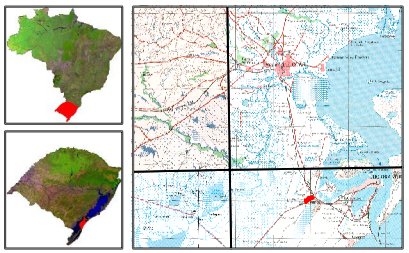

BAIRRO DA QUINTA

BR 392, Rio Grande - RS

Assunto

LEVANTAMENTO PLANIALTIMÉTRICO DETALHADO

Dados Técnicos

ÁREA:	ESCALA:	DATA:
129,3614 ha	1:5000	01/2010

Resp. Técnicos

Eng. Agro. JULIANO ZAMBRANO SCHUCH
CREA 120257

Reference agronegócios

bioplenum