


LEGENDA


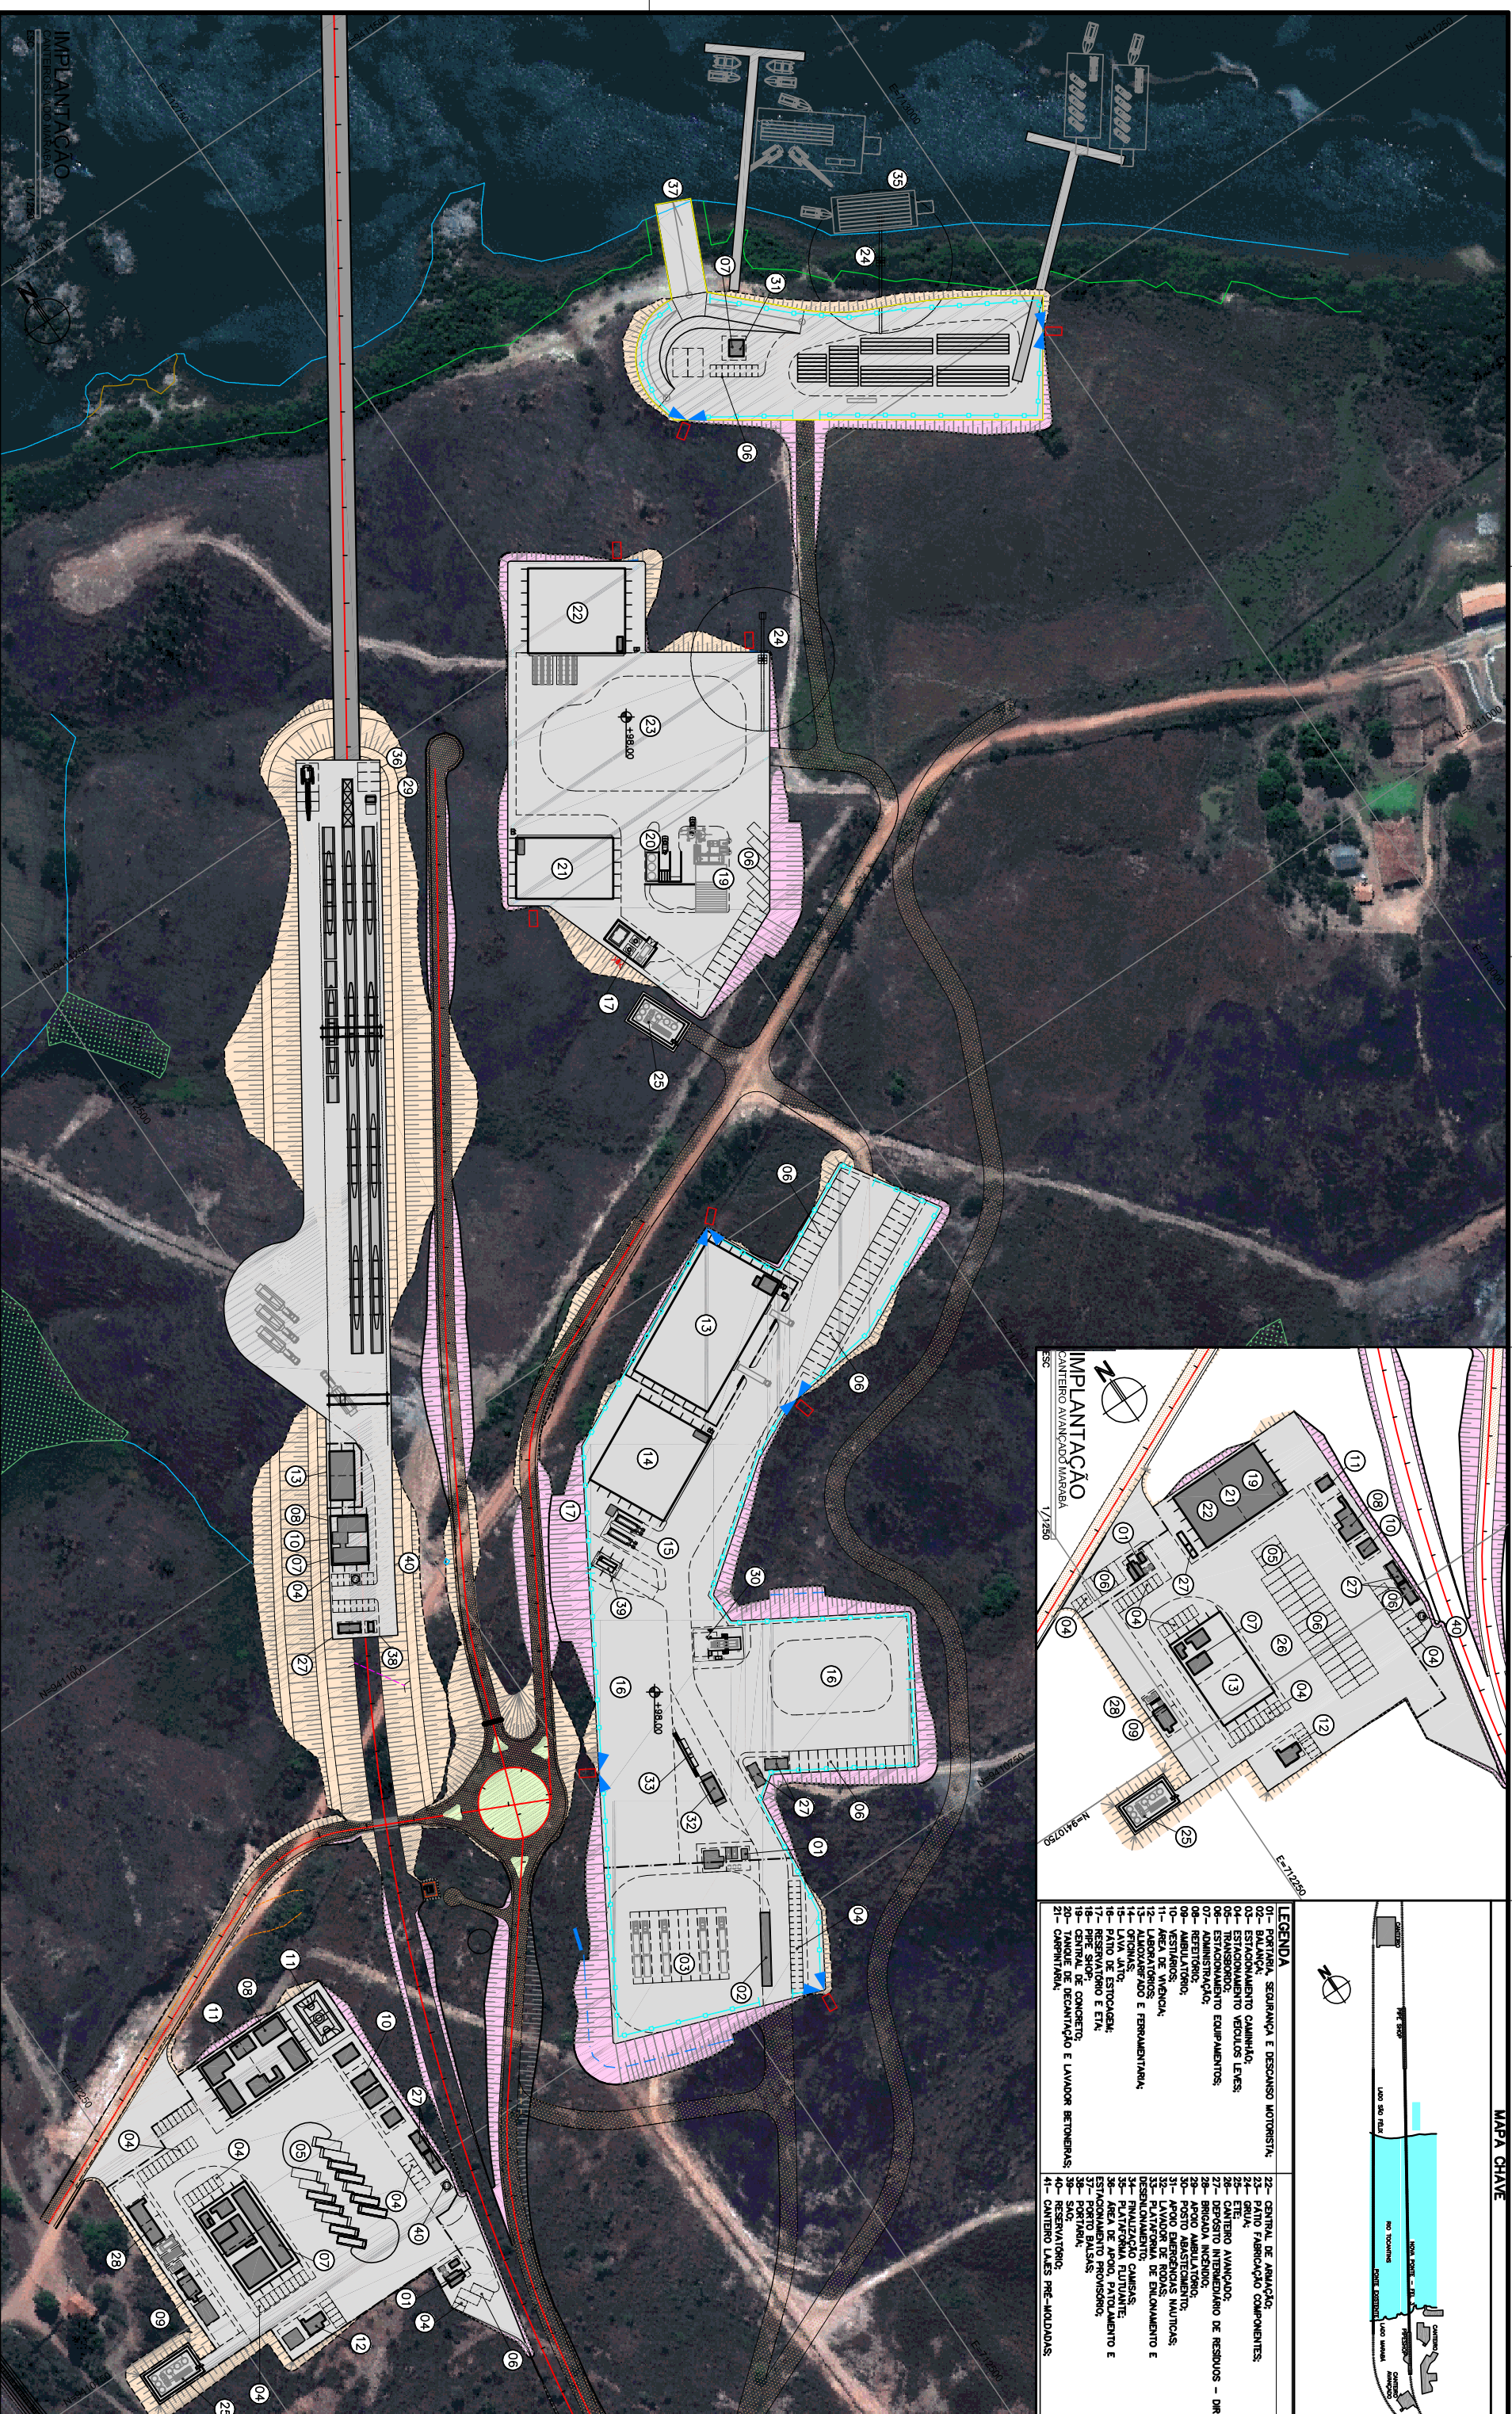

NOTAS

1- MEDIDAS E ELEVAÇÕES EM METROS.

DOCUMENTOS DE REFERENCIA

<p>PROJETO</p> <p>PROJETO DE SUPLENÇÃO DA PONTE NO TOCANTINS</p> <p>PROJETO BÁSICO</p> <p>FERROVIA (KM 541,05 A KM 591,361)</p> <p>CANTIERO DE OBRAS - ENGENHARIA GERAL</p> <p>LAV OUT PRELIMINAR 2/2</p>		<p>PROJETO</p> <p>Nº DO PROJETO</p> <p>LEB90</p> <p>Nº DA SE</p> <p>-</p>	
<p>ESCALA</p> <p>INDICADA</p> <p>E348901-2500-40-035-0017</p> <p>2500KF-A-07300</p>		<p>Nº VALE</p> <p>REVISÃO</p> <p>1</p>	

REVISÃO

REVISÃO	TIPO DE EMISSÃO	DESCRIÇÃO	PROJ.	DES.	VER.	APR.	SE.	DATA
1	B	REVISÃO TOPOGRÁFICA E COORDENADAS	DFP	FCS	JMS	JMS	-	28/11/14
0	B	ATENDIMENTO COMENTÁRIOS	DFP	FCS	JMS	JMS	-	19/11/14
A	B	EMISSÃO INICIAL	TV	WR	WR	WR	-	09/11/14

REVISÕES

(A) PRELIMINAR	(C) PARA CONSTRUÇÃO	(G) CONCRETO CONSTRUÍDO
(B) PARA APROVAÇÃO	(D) PARA COTAÇÃO	(H) CANCELADO
(E) PARA COMEÇAMENTO	(F) CONTROLAR COMEÇO	








