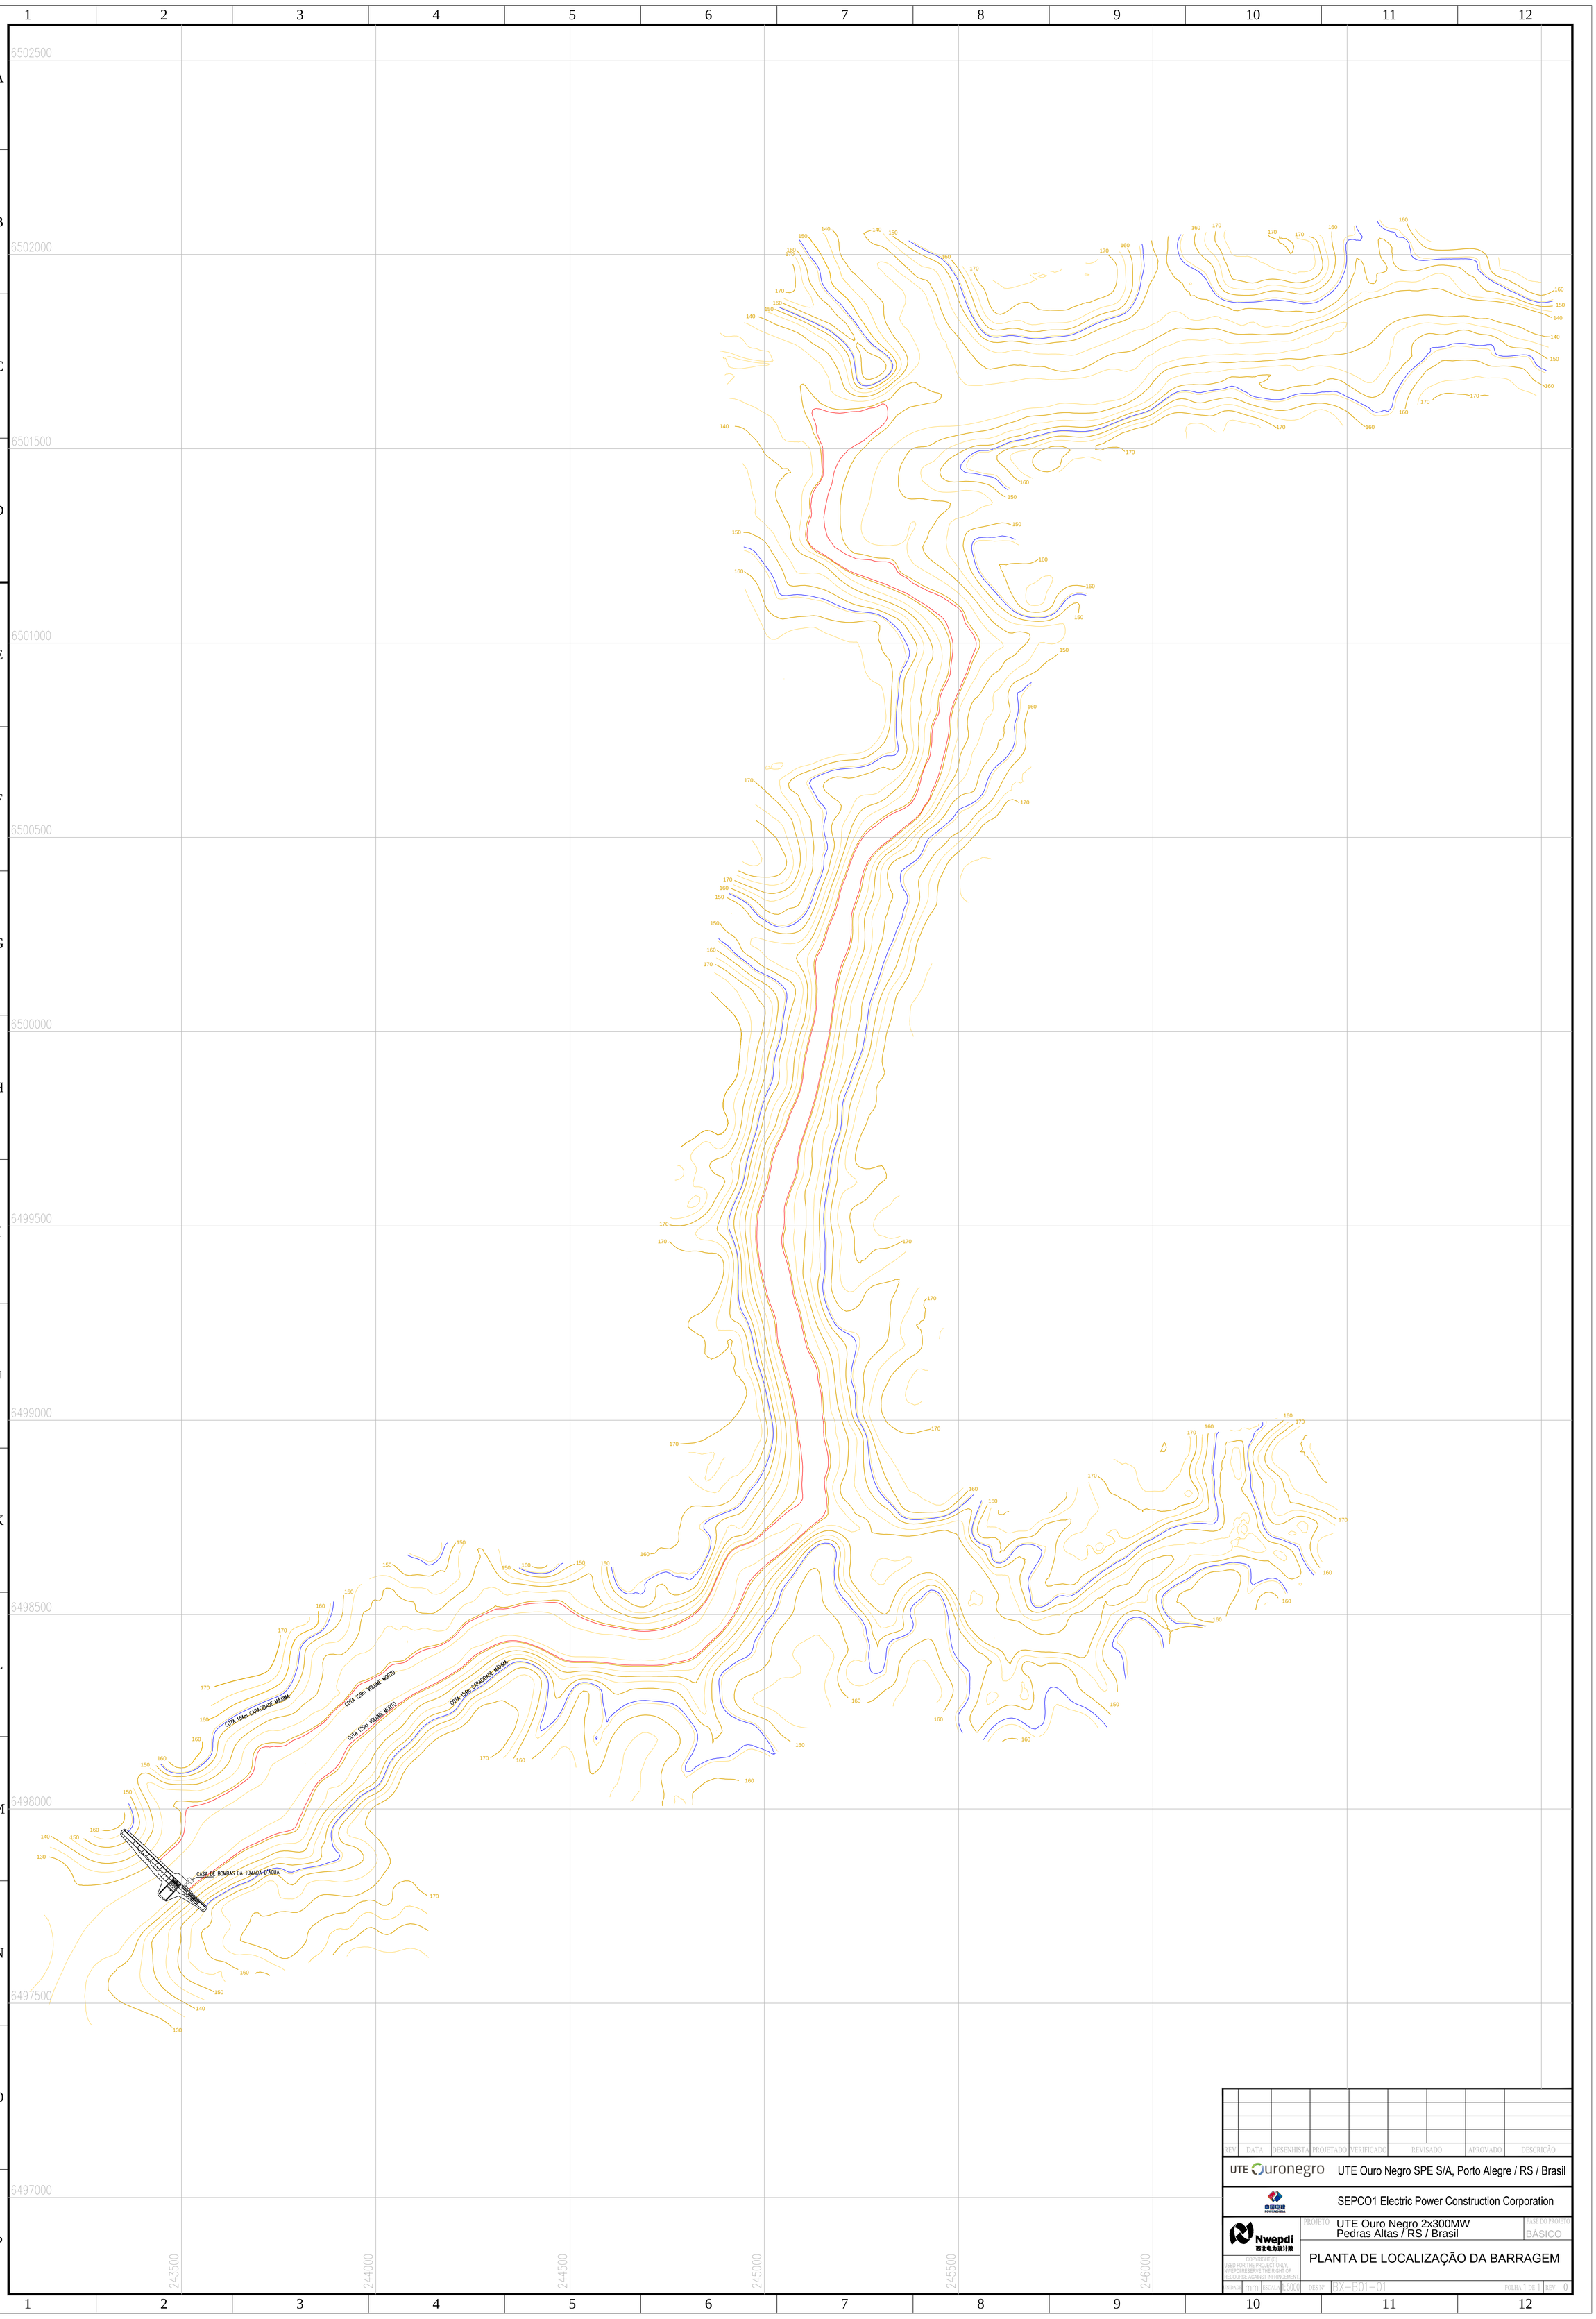


| REV | DATA | DESENHISTA | PROJETADO | VERIFICADO | REVISADO | APROVADO | DESCRIÇÃO |
|---|---|---|---|---|---|---|---|

UTE Ouronegro — UTE Ouro Negro SPE S/A, Porto Alegre / RS / Brasil

SEPCO1 Electric Power Construction Corporation

Nwepdi 西北电力设计院

COPYRIGHT (C)
USED FOR THE PROJECT ONLY.
NWEPDI RESERVE THE RIGHT OF
RECOURSE AGAINST INFRINGEMENT

PROJETO: UTE Ouro Negro 2x300MW
Pedras Altas / RS / Brasil

FASE DO PROJETO: BÁSICO

# PLANTA DE LOCALIZAÇÃO DA BARRAGEM

DESAN: ITITI | ESCALA: 1:5000 | DES Nº: BX-B01-01 | FOLHA 1 DE 1 | REV. 0