


IMPLANTAÇÃO ALOJAMENTO  
ESC.: 1/5000



LAYOUT GERAL  
S/ ESC

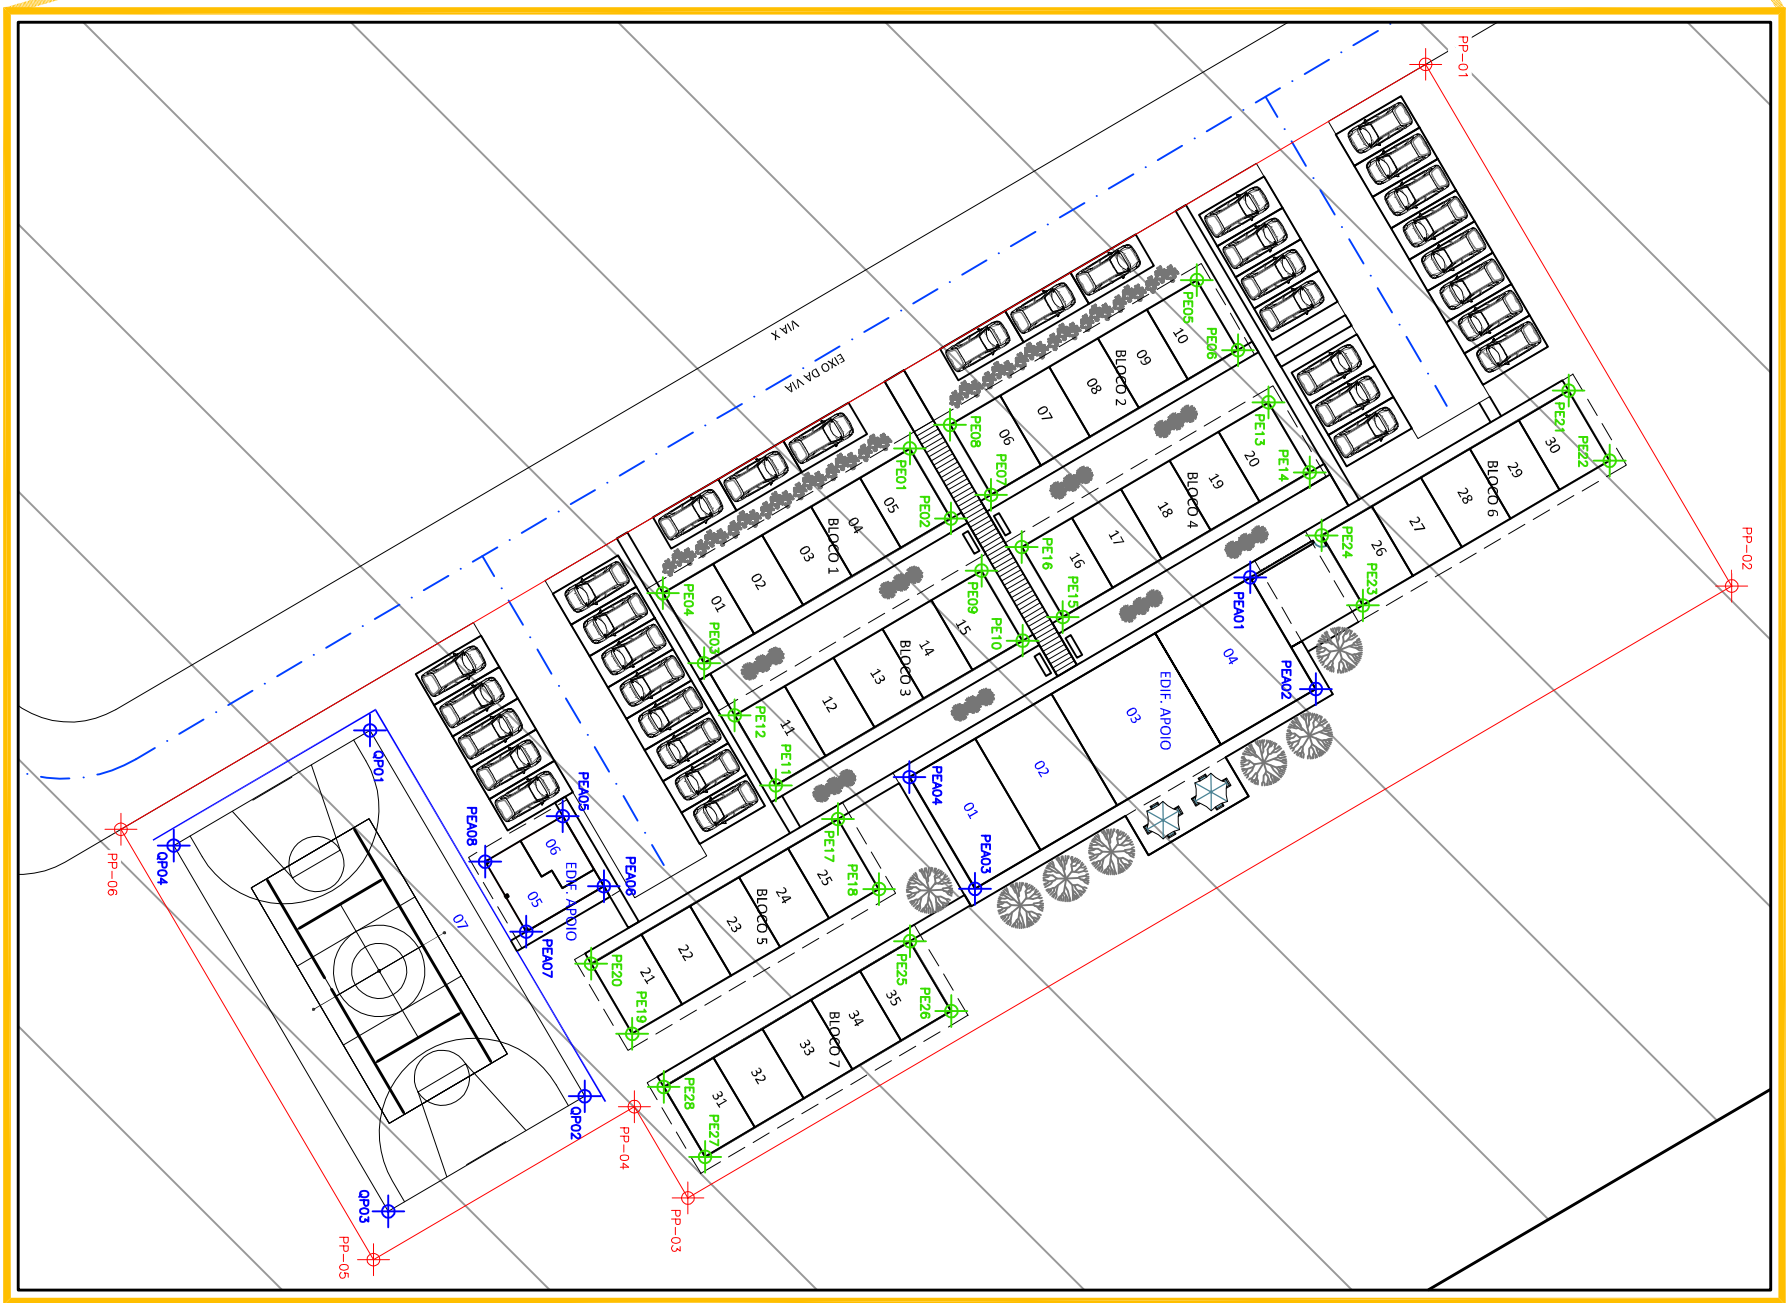

PLANTA ESQUEMÁTICA – UNIDADES DE ALOJAMENTO  
ESC.:1/500



ALOJAMENTO TRACTEBEL	ATIVIDADE
01 A.35	ALOJAMENTO
02	AMBIENTE TV
03	ÁREA JOGOS
04	REFeitório
05	ÁREAS SERVIÇO
06	APÓIO QUADRA
07	ACADEMIA
08	QUADRA POLI

UTE PAMPA SUL - ÁREA ALOJAMENTO TRACTEBEL			
TABELA DE COORDENADAS - 24M - SIRGAS 2000			
PONTOS	E	N	ELEV. (M)


LEGENDA: NOTAS: DESENHOS DE REFERENCIA :

HISTÓRICO DE REVISÕES			
NR	NATUREZA DA REVISÃO	DATA	ELAB. VERIF. APROV.
0A	EMISSÃO INICIAL	27/10/2014	PPP EBP SRP
0B	INCLUSÃO COORDENADAS P/ LOCAÇÃO DOS PONTOS	27/10/2014	PPP EBP SRP
0C	ATUALIZAÇÃO DESENHO BASE GOOGLE	22/11/2014	PPP EBP SRP

UTE PAMPA			
PROJETO EXECUTIVO			
ELABORADO POR	TÍTULO	DATA	PROJ. EXECUTIVO
VERONICA F. EBP	LOCAÇÃO ALOJAMENTO TRACTEBEL	22/11/2014	PPP EBP SRP
APROVADO POR			
ESCALA INDICADA			


