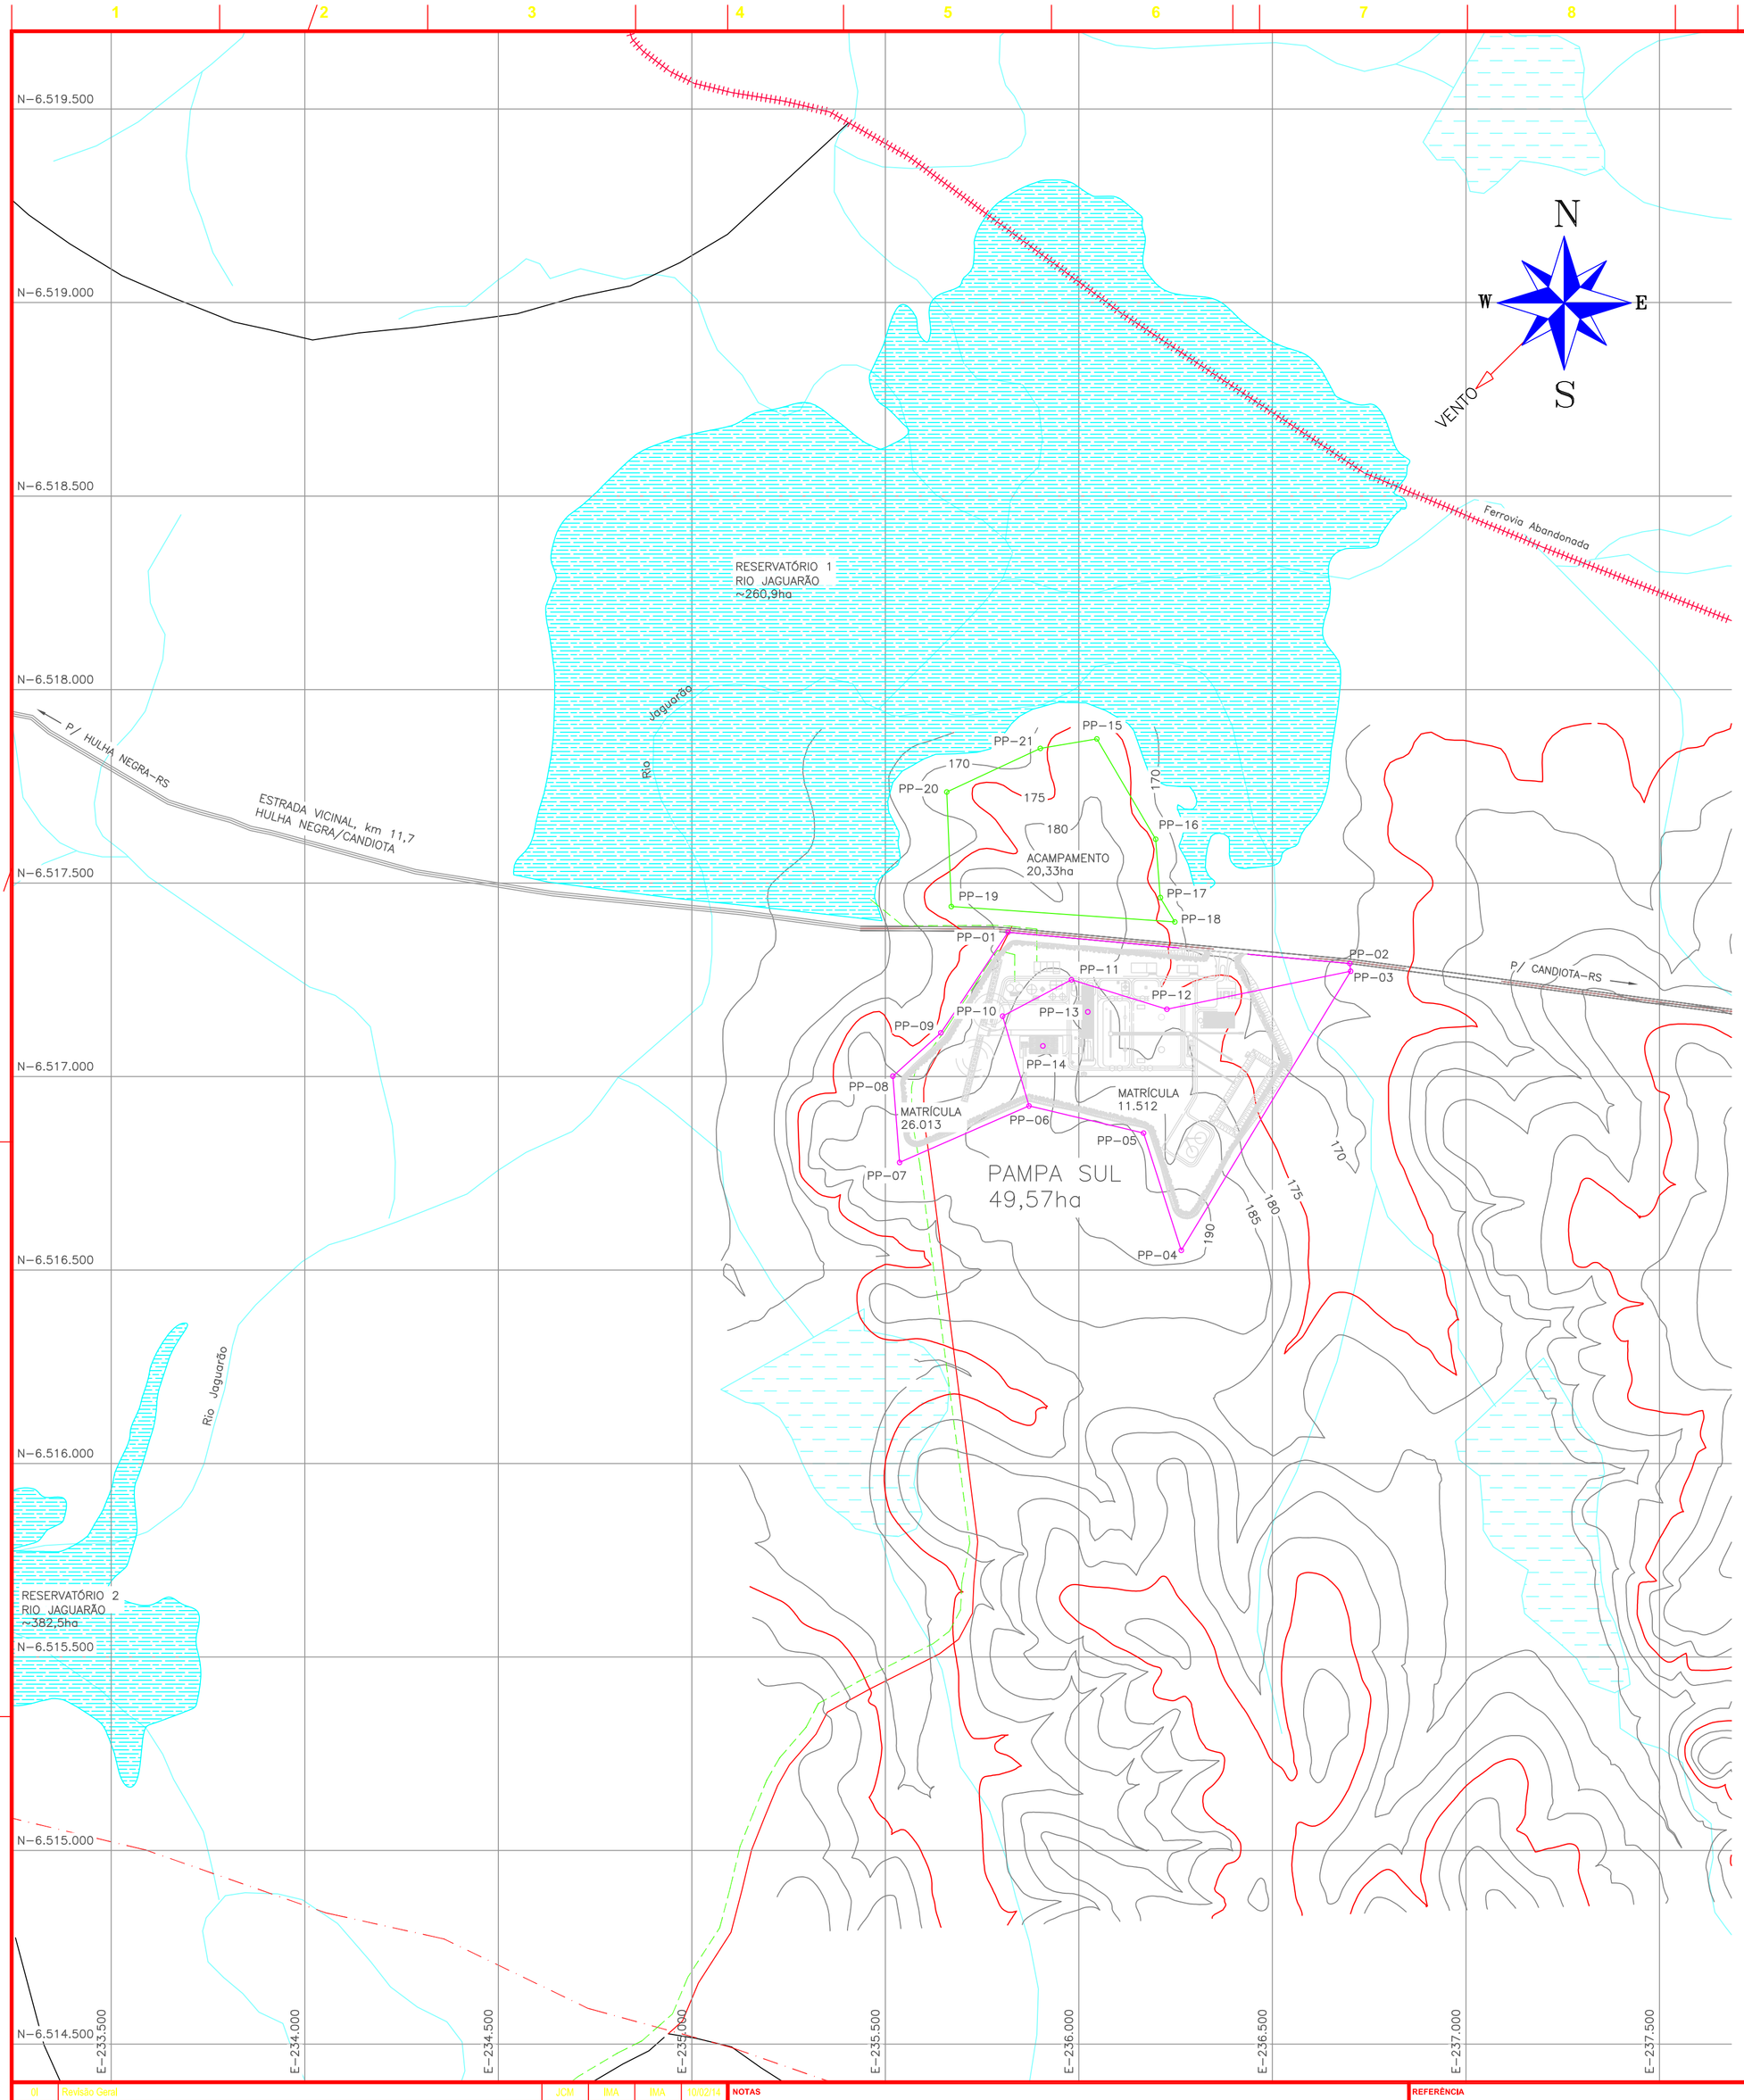

USINA TERMELÉTRICA PAMPA SUL		
TABELA DE COORDENADAS - 21J - SIRGAS 2000		
MATRÍCULA 26.013		
Área Total (ha)	20,37	
Localização	CANDIOTA-RS	
Registro do Imóvel	Matrícula 26.013, Registro de Imóveis da Comarca de Bagé, Rio Grande do Sul	
PONTOS POLIGONAL	COORDENADAS UTM	
	E	N
PP-01	235817,1	6517373
PP-02	236700	6517292
PP-03	236702,1	6517272
PP-04	236264,6	6516551
PP-06	235871,3	6516924
PP-07	235536,7	6516778
PP-08	235519,4	6517001
PP-09	235643,3	6517113
PP-10	235803,1	6517156
PP-11	235980,9	6517250
PP-12	236227,4	6517174

USINA TERMELÉTRICA PAMPA SUL		
TABELA DE COORDENADAS - 21J - SIRGAS 2000		
MATRÍCULA 11.512		
Área Total (ha)	29,20	
Localização	CANDIOTA-RS	
Registro do Imóvel	Matrícula 11.512, Registro de Imóveis da Comarca de Bagé, Rio Grande do Sul	
PONTOS POLIGONAL	COORDENADAS UTM	
	E	N
PP-04	236264,6	6516551
PP-05	236167,2	6516854
PP-06	235871,3	6516924
PP-10	235803,1	6517156
PP-11	235980,9	6517250
PP-12	236227,4	6517174

COORDENADAS CASA DE FORÇA		
TABELA DE COORDENADAS - 21S - SIRGAS 2000		
PONTOS POLIGONAL	COORDENADAS UTM	
	E	N
PP-13	236023	6517167

COORDENADAS SUBESTAÇÃO		
TABELA DE COORDENADAS - 21S - SIRGAS 2000		
PONTOS POLIGONAL	COORDENADAS UTM	
	E	N
PP-14	235907	6517079

COORDENADAS ÁREA ADMINISTRAÇÃO E BARRACOS DE OBRA		
TABELA DE COORDENADAS - 21S - SIRGAS 2000		
PONTOS POLIGONAL	COORDENADAS UTM	
	E	N
PP-15	236046,37	6517872,38
PP-16	236198,32	6517613,33
PP-17	236210,47	6517462,42
PP-18	236247,9	6517399,59
PP-19	235670,41	6517439,3
PP-20	235658,76	6517735,36
PP-21	235900,25	6517847,82

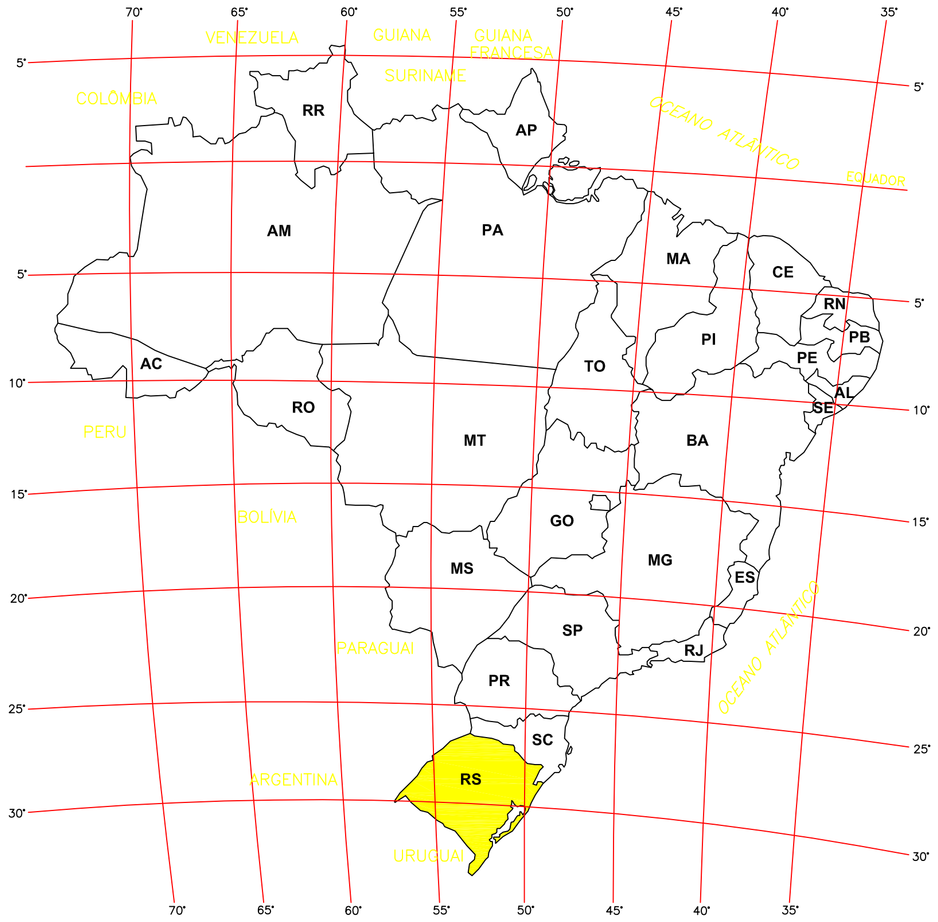

MAPA DO BRASIL
S/ESC.

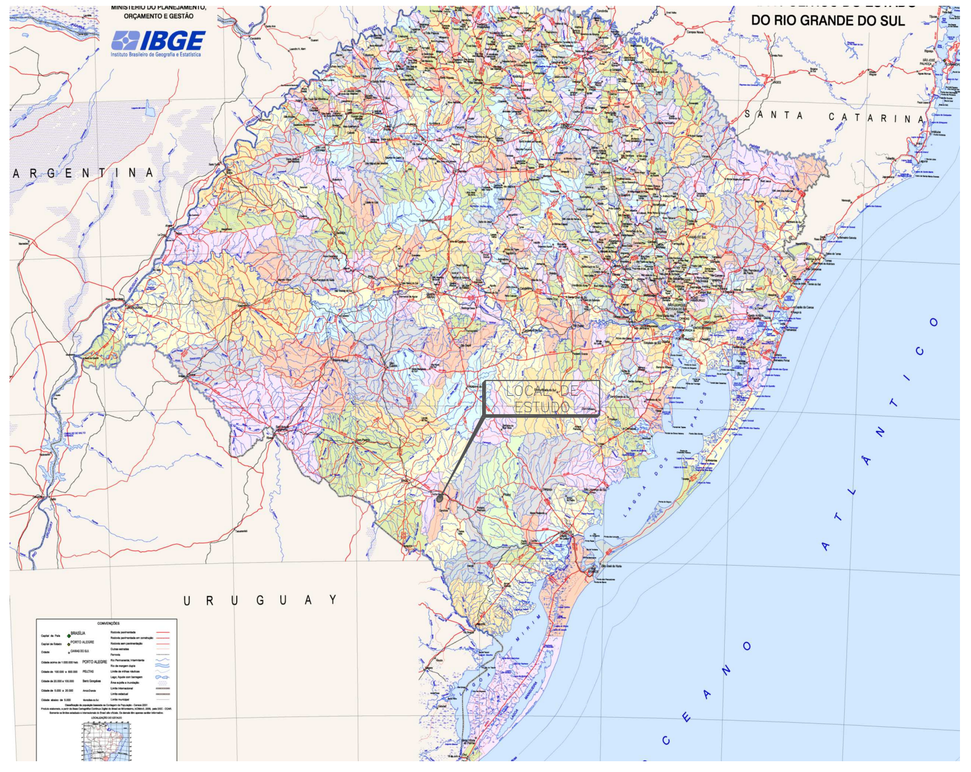

MAPA DO RIO GRANDE DO SUL
S/ESC.

LEGENDA

- PAMPA SUL
- ÁREA ADMINISTRATIVA E ALOJAMENTO
- CURSO D'ÁGUA
- RESERVATÓRIOS 1 e 2
- AÇUDE
- ESTRADA
- FERROVIA
- LINHA DE ALTA TENSÃO
- TUBULAÇÃO DE ADUÇÃO E RETORNO DE EFLUENTES

PLANTA
ESC. 1:10.000

0 0,1 0,25 0,5km
ESCALA GRÁFICA 1:10.000 (NO ORIGINAL)

PLOT STYLE TABLE		
P	C	L
01	07	0,10
02		0,20
03		0,30
04		0,40
05		0,50
06		0,60
07		0,25

OTHERS PENS
USE_OBJECT_COLOR
USE_OBJECT_LINEWIDHT

REV.	DESCRIÇÃO	ELAB.	CONF.	APROV.	DATA
0I	Revisão Geral	JCM	IMA	IMA	10/02/14
0H	Revisão Geral	JCM	IMA	IMA	20/11/13
0G	Revisão Geral	JCM	IMA	IMA	16/09/13
0F	Revisão Geral	JCM	IMA	IMA	11/09/13
0L	Revisão Geral	JCM	IMA	IMA	09/03/14
0K	Incluído Texto "Ferrovia Abandonada"	JCM	JCM	JCM	21/02/14
0J	Revisão Geral	JCM	IMA	IMA	17/02/14

NOTAS

REFERÊNCIA

CLIENTE
UTE | PAMPA SUL S.A.
PS2-DE-LM-00-C11-001-0L
Nº CLIENTE
APROV. | VERIF. | DATA

TRACTEBEL Engineering
GDF SUEZ
LEME
COORD. ÁREA: IMA | GER. PROJETO: IMA | APROVAÇÃO: IMA
PROJ.: IMA | DES.: JCM | DATA: 22/08/2013
Nº LEME: PR6061-DB-C00-LE001 - ILUSTRAÇÃO 4.3

USINA TERMELÉTRICA PAMPA SUL
PROJETO BÁSICO AMBIENTAL
UNIDADES I e II - 2x340MW
MAPA DE LOCALIZAÇÃO E ACESSO
ESCALA: INDICADA
FOLHA: 01/01
REVISÃO: 0L