



B	C	DIRETRIZ DA LT
A	D	

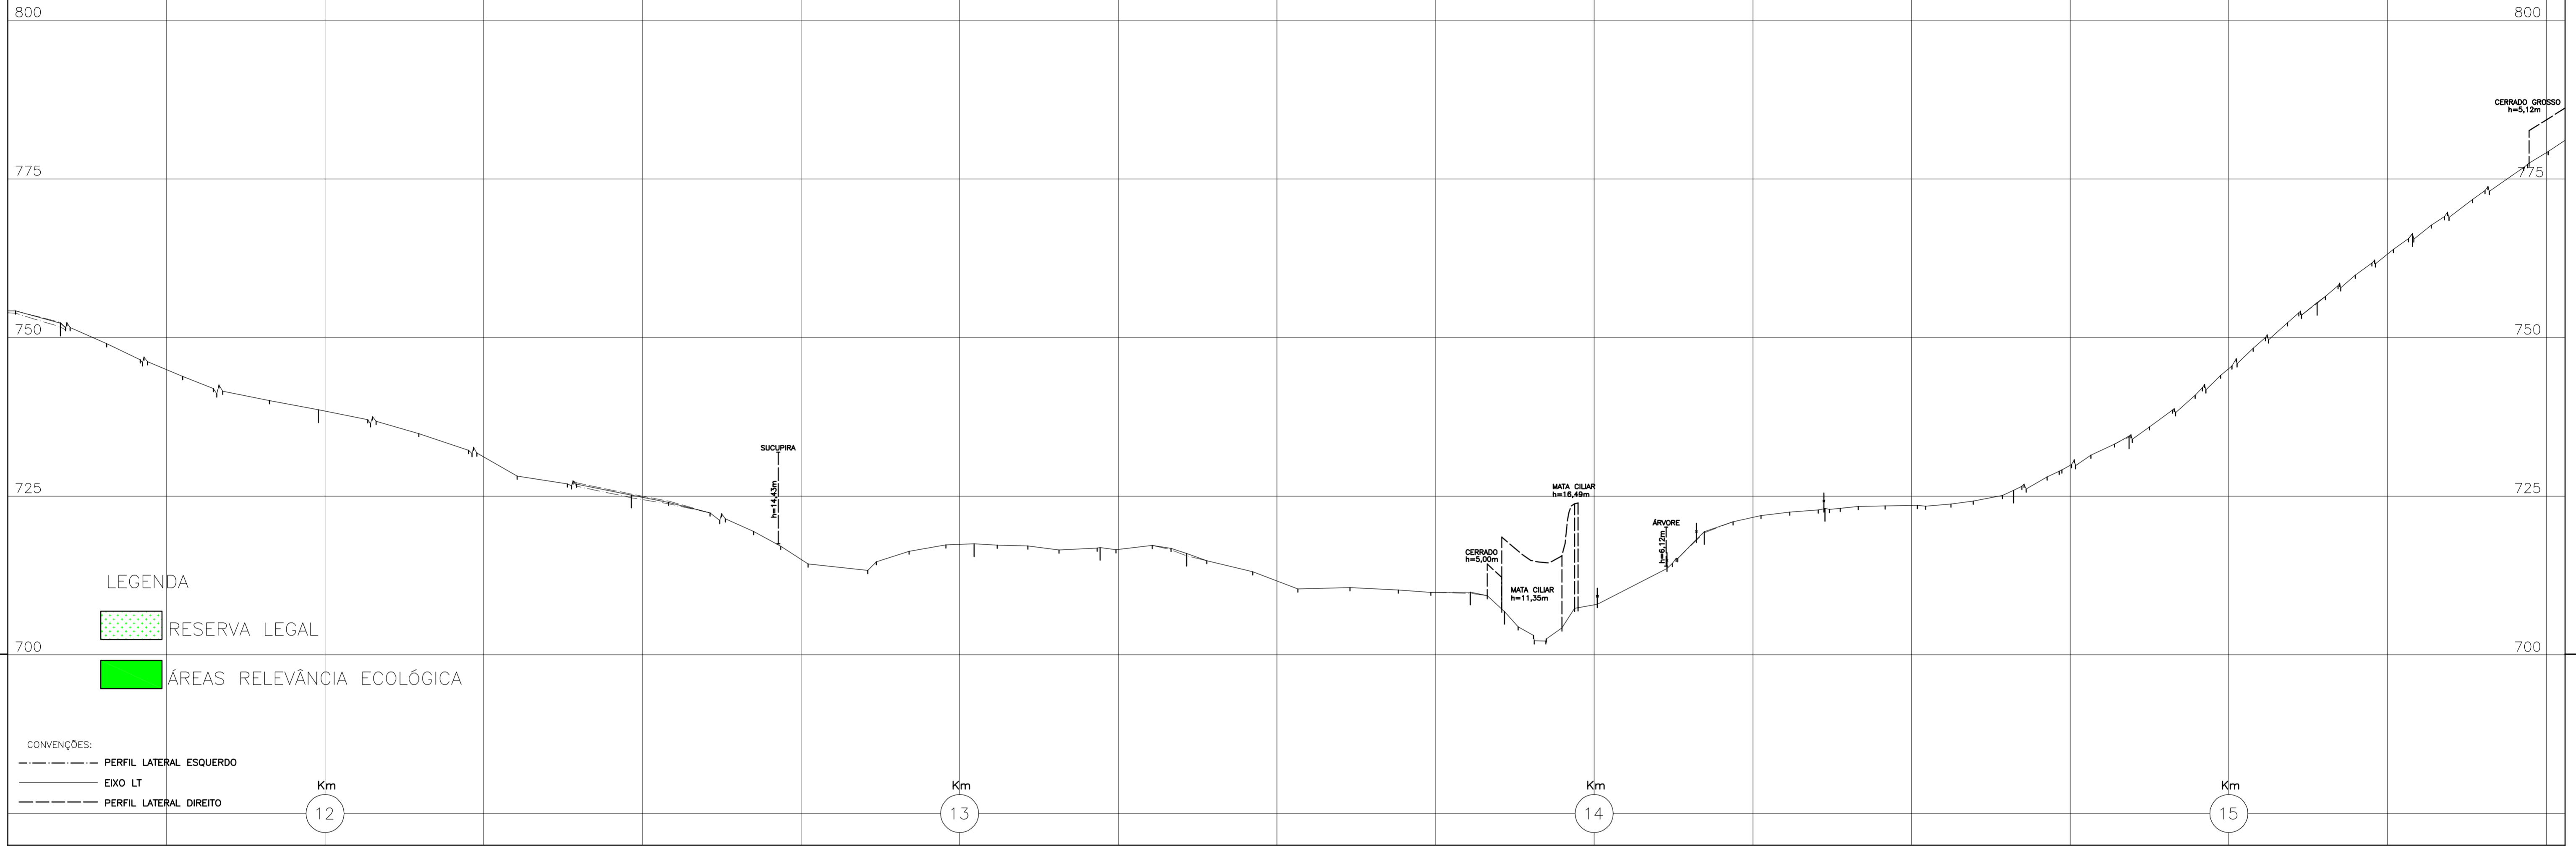

NÚM. DE OPERAÇÃO DA ESTRUTURA	PROGRESSIVA DA ESTRUTURA															
DISTÂNCIA ESTACA - ESTRUTURA	NÚMERO DA ESTACA															
	V4-4	V4-5	V4-6	V4-7	V4-8	V4-9	V4-10	V4-11	V4-12	V4-13	V4-14	V4-15	V4-16			
DISTÂNCIA PARCIAL	406,20	493,50	539,96	198,47	136,27	447,19	53,70	314,96	190,39	297,19	181,74	296,38	150,14	363,23		
COTA DA ESTACA	738,61	725,17	717,48	716,92	715,97	709,89	706,85	719,40	723,08	725,93	734,49	756,54	766,37			
DISTÂNCIA PROGRESSIVA DAS ESTACAS	11889,30	12482,80	13022,76	13221,23	13357,50	13804,69	13858,39	14173,35	14363,74	14660,93	14842,67	15139,06	15289,19			
NATUREZA DA VEGETAÇÃO	A R E P N O S A S A T R E O N O S A1 MATA CILAR A2 RESTINGA P A S T O A CANAVIAL P A S T O E C N A N A V I O A L A3															
NATUREZA DO TERRENO	L A I R T O S P E R Â N D I O E L O U R I V A L A N T Ô N I O S P E R Â N D I O S O B R E J O M U N I C Í P I O D E M I N E I R O S M U N I C Í P I O D E A L T O T A Q U A R I															
PROPRIETÁRIO	L A I R T O S P E R Â N D I O E L O U R I V A L A N T Ô N I O S P E R Â N D I O															
MARCO DE CONCRETO	M U N I C Í P I O D E M I N E I R O S M U N I C Í P I O D E A L T O T A Q U A R I															

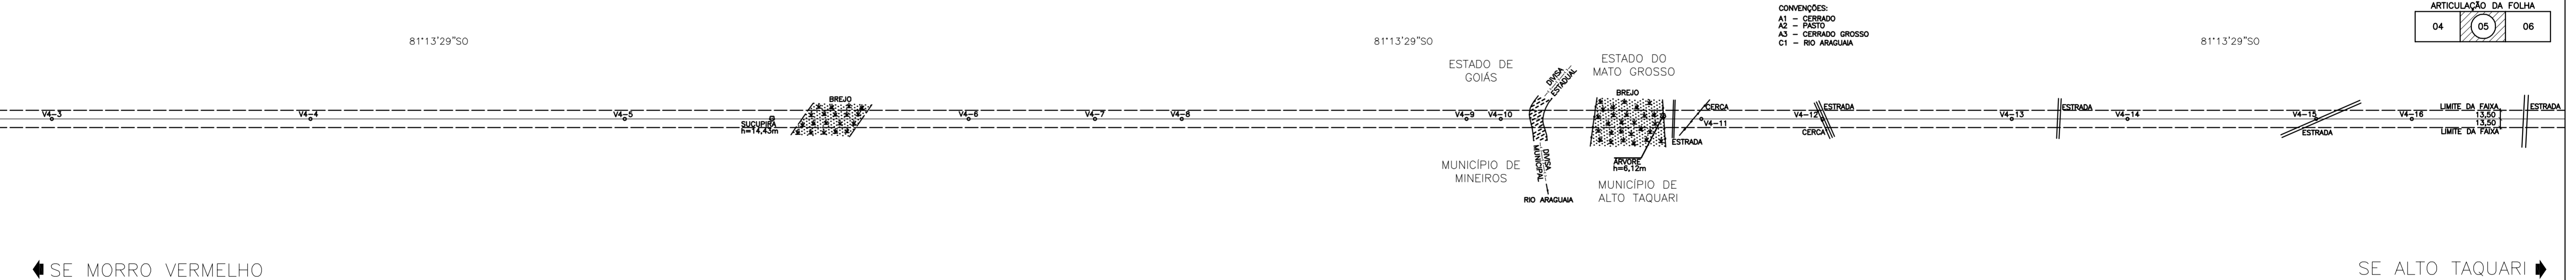

2							
1							
0	TOPA	CACP	GPC	JUL/09			
	EMISSÃO INICIAL						
REVISÃO	FEITO	VISTO	APROVADO	DATA	ATER	DATA	
ALTERAÇÕES							

NOTAS

DESENHO: TOPA	DATA: JULHO/09	ELAB:	VERIF:	LT 138 KV MORRO VERMELHO - ALTO TAQUARI PERFIL E PLANTA	
VISTO: GPC	CONF: CACP	APROV:	DATA:	ESCALA: HORIZONTAL= 1:5000 VERTICAL= 1:500	
RESPONSÁVEL TÉCNICO: CACP	CREA-MG: 84457/D	RESP. TEC. N° CREA	DATA	FOLHA: 05/10 REV: 0	