


B	C	DIRETRIZ DA LT
A	D	

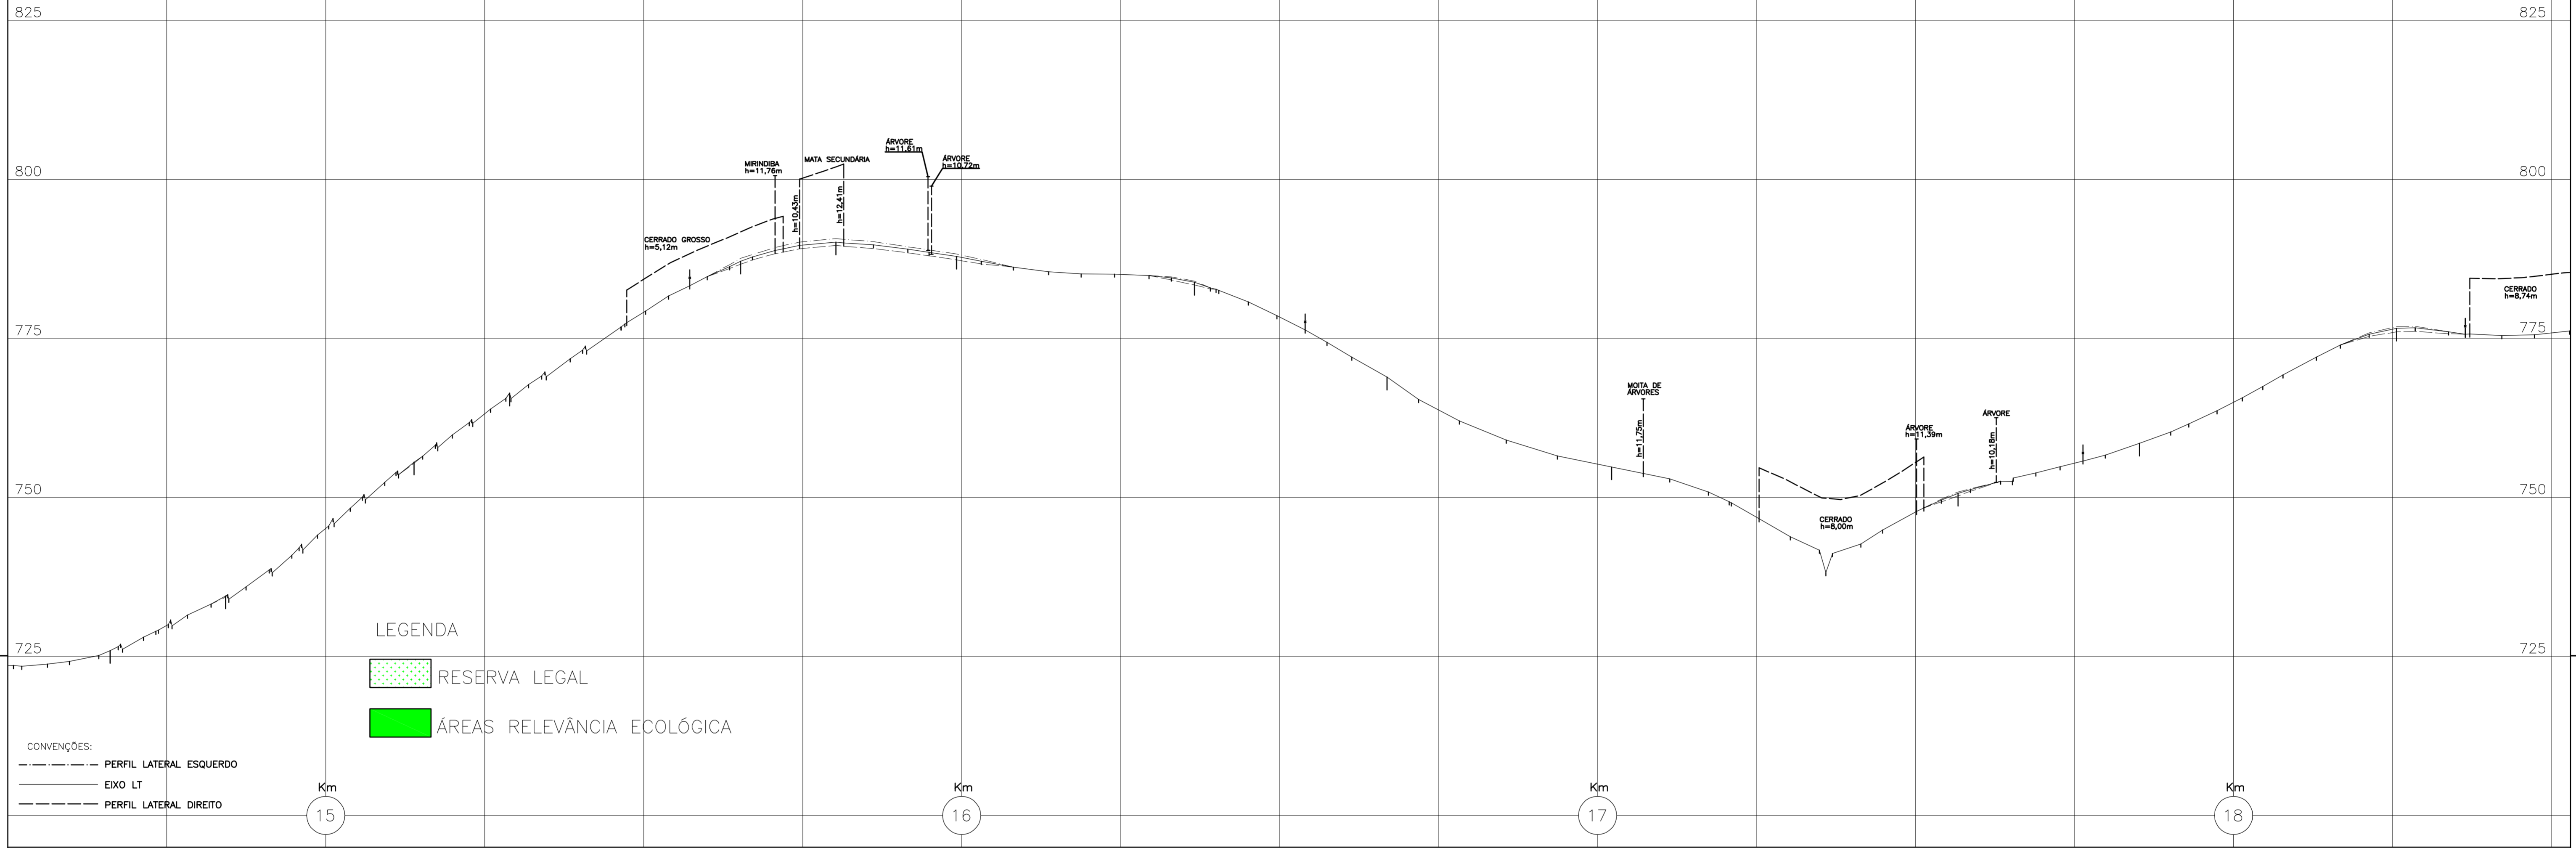


CONVENÇÕES:
 - - - - - PERFIL LATERAL ESQUERDO
 ———— EIXO LT
 - - - - - PERFIL LATERAL DIREITO

LEGENDA
 RESERVA LEGAL
 ÁREAS RELEVÂNCIA ECOLÓGICA

NÚM. DE OPERAÇÃO DA ESTRUTURA																								
PROGRESSIVA DA ESTRUTURA																								
DISTÂNCIA ESTACA - ESTRUTURA																								
NÚMERO DA ESTACA	V4-14	V4-15	V4-16	V4-M2	V4-M3	V4-17	V4-18	V4-19	V4-20	V4-21	V4-22	V4-M4												
DISTÂNCIA PARCIAL	181,74	296,38	150,14	363,23	149,65	189,91	374,16	302,84	352,90	544,85	285,35	404,29	380,33											
COTA DA ESTACA	734,49	755,54	756,37	767,13	790,13	767,91	763,61	769,90	754,78	750,63	758,51	776,59												
DISTÂNCIA PROGRESSIVA DAS ESTACAS	14842,67	15139,06	15289,19	15652,43	15802,08	15991,98	16366,15	16666,99	17021,89	17566,73	17852,08	18256,37												
NATUREZA DA VEGETAÇÃO	C	A	N	A	V	A	L	CERRADO GROSSO	A1	A2	P	A	S	O	T	S	O	CERRADO	P	A	S	T	O	CERRADO
NATUREZA DO TERRENO																								
PROPRIETÁRIO	L A I R T O S P E R A N D I O R E L O U R I V A L A N T O N I O S P E R A N D I O												A N I S I O F E L I C I O G A R C I A											
MARCO DE CONCRETO																								
MUNICÍPIO	A L T O T A Q U A R I												A R											

CONVENÇÕES:
 A1 - PASTO
 A2 - MATA SECUNDARIA
 C1 - MIGNER DELLA GRACIA

ARTICULAÇÃO DA FOLHA
 05 06 07

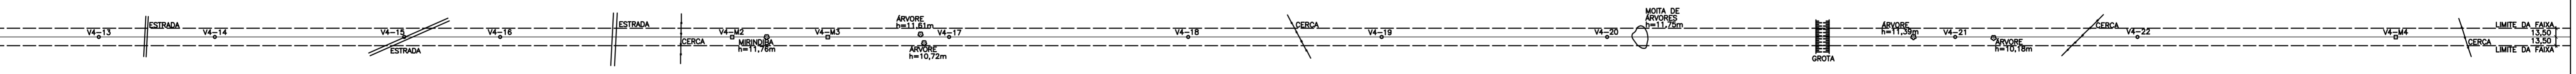

SE MORRO VERMELHO

SE ALTO TAQUARI

2						
1						
0	TOPA	CACP	GPC	JUL09		
	EMISSÃO INICIAL					
REVISÃO	FEITO	VISTO	APROVADO	DATA	ATER	DATA
	ALTERAÇÕES					

NOTAS

 TOPOGRAFIA PARANAENSE LTDA	DESENHO: TOPA	DATA: JULHO/09	 MARTE ENGENHARIA	VERIF.:	 ATER	LT 138 KV MORRO VERMELHO - ALTO TAQUARI PERFIL E PLANTA km 015 A 018 - TRECHO ENTRE ESTRUTURAS ... A ...	ESCALA: HORIZONTAL= 1:500 VERTICAL= 1:500
	VISTO: GPC	CONF.: CACP		ELAB.:			VERIF.:
	RESPONSÁVEL TÉCNICO: CACP	CREA-MG: 84457/D		RESP. TEC.:	Nº CREA	DATA	RESP. TEC. Nº CREA