


B	C	DIRETRIZ DA LT
A	D	

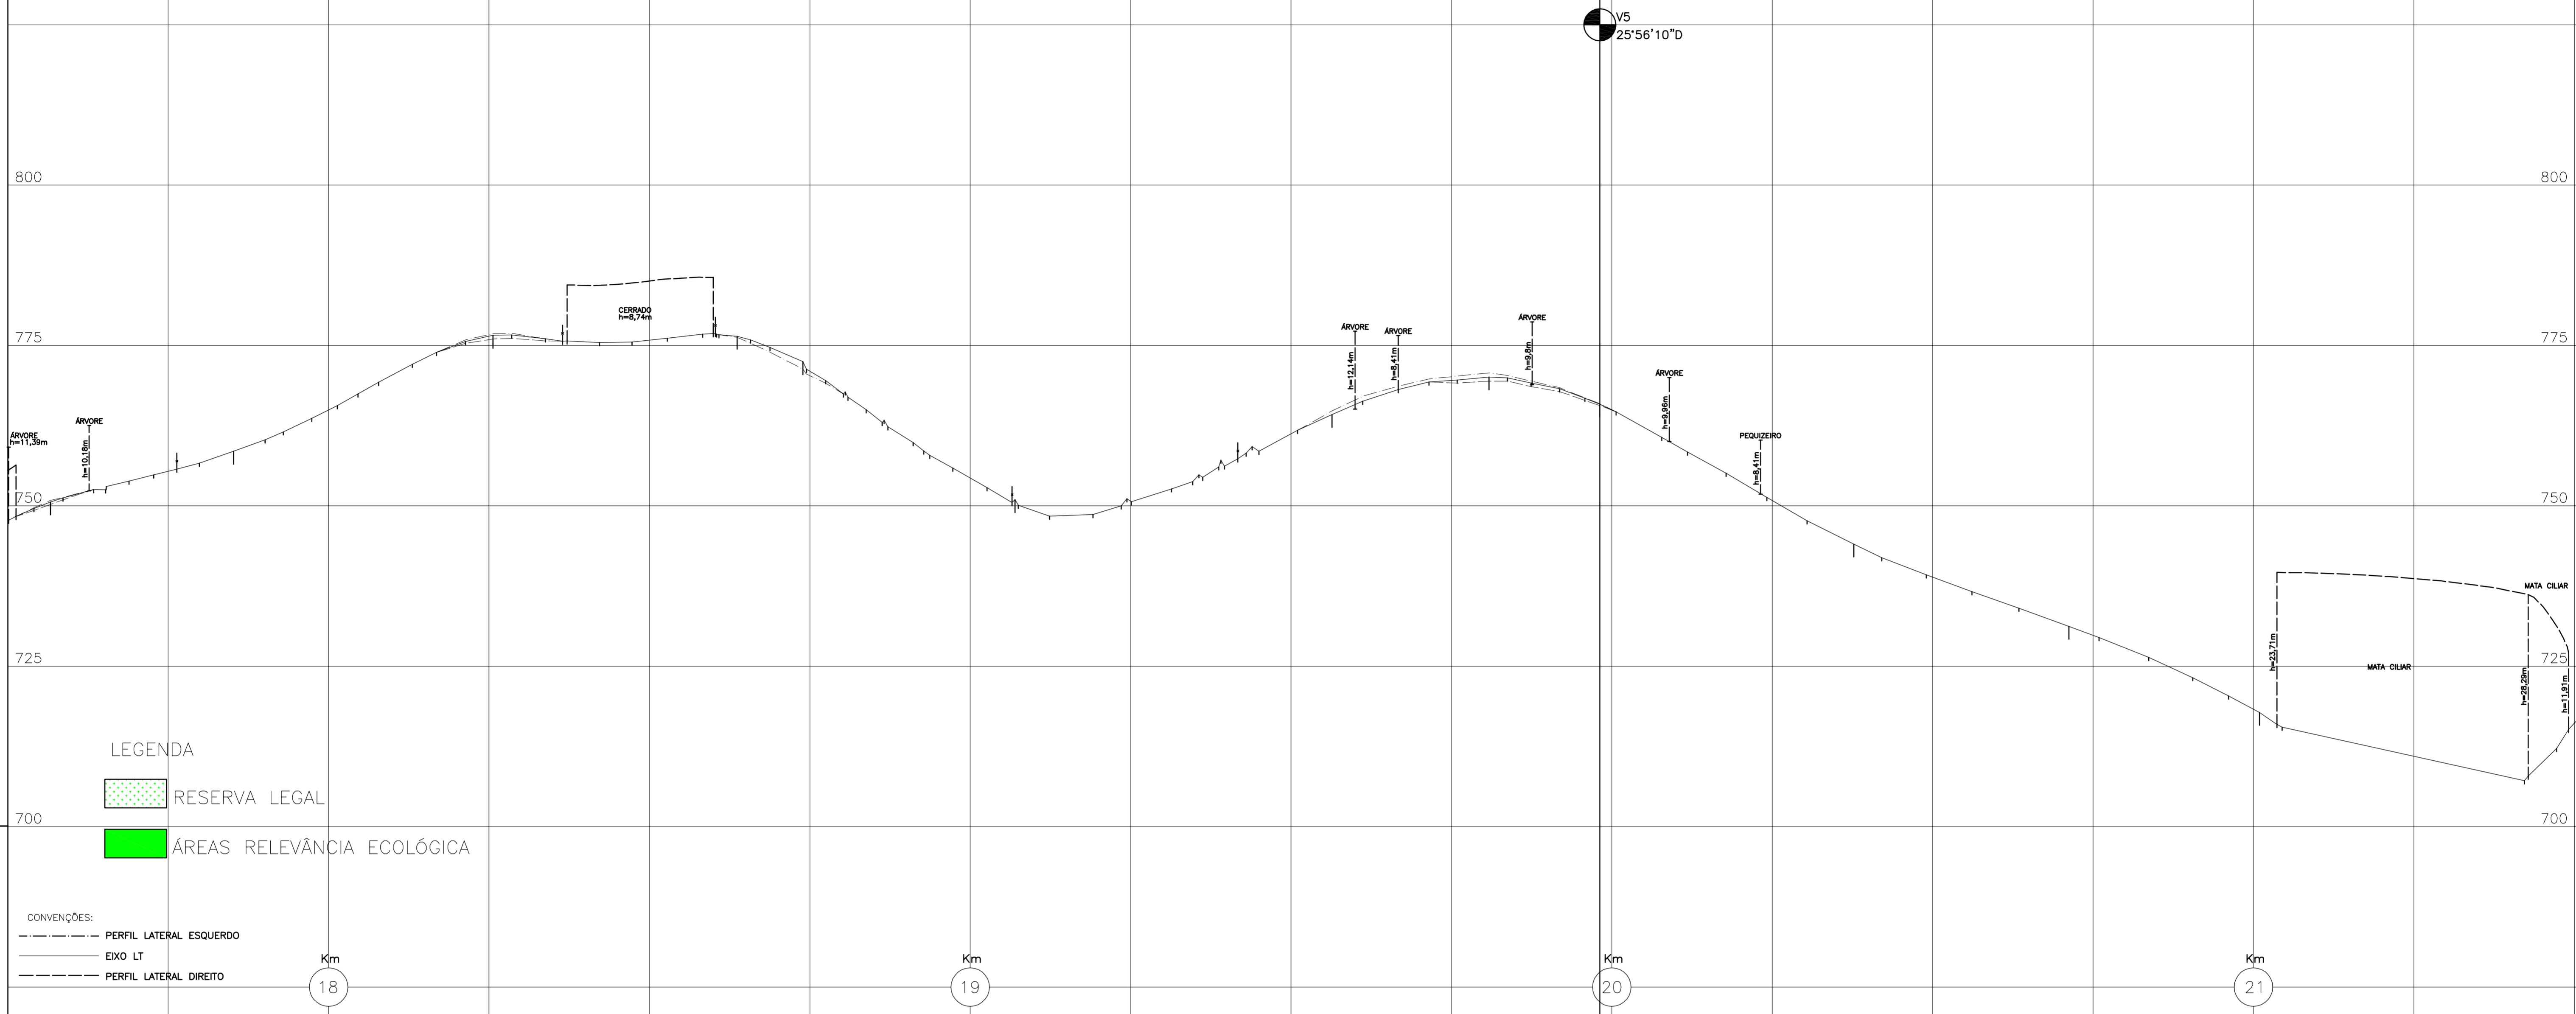

LEGENDA

- RESERVA LEGAL
- ÁREAS RELEVÂNCIA ECOLÓGICA


- CONVENÇÕES:
- - - - - PERFIL LATERAL ESQUERDO
 - EIXO LT
 - - - - - PERFIL LATERAL DIREITO

NÚM. DE OPERAÇÃO DA ESTRUTURA	PROGRESSIVA DA ESTRUTURA	DISTÂNCIA ESTACA - ESTRUTURA	NÚMERO DA ESTACA	DISTÂNCIA PARCIAL	COTA DA ESTACA	DISTÂNCIA PROGRESSIVA DAS ESTACAS	NATUREZA DA VEGETAÇÃO	NATUREZA DO TERRENO	PROPRIETÁRIO	MARCO DE CONCRETO	MUNICÍPIO	
V4-22	V4-M4	V4-M5	V4-23	V4-24	V4-25	V4-M6	V5	V5-1	V5-2	V5-3	
285,35	404,29	380,33	102,67	330,46	493,93	244,92	172,70	395,52	335,37	297,31	596,20	
758,51	776,59	776,46	772,48	750,98	764,23	770,09	765,87	744,05	731,21	717,81	
17852,08	18256,37	18636,70	18738,37	19069,83	19563,76	19806,68	19981,38	20376,90	20712,26	21009,57	
P	A	S	T	O	G.E.R.R.A.D.O	R	A	N	E	P	A	O	S	S	T	O	O	M	A	T	A	C	I	L	I	A	R	A1	
C1	ANÍSIO FELÍCIO GARCIA				WAGNER DELLA GRACIA												R				A				N				E				P				A				O				S				S				T				O				O				M				A				T				A				C				I				B				R				A				E				J				O				C2	
A																												L																												T																												O																												A																												T																												O																												Q																												U																												A																												R																												I																											

- CONVENÇÕES:
- A1 - PASTO
 - B1 - ARENOSO
 - C1 - LAIRTO SPERANDIO E LOURVAL ANTONIO SPERANDIO
 - C2 - DIRCEU FLUMIAN E DILCE TERESA FLUMIAN BRAGA

ARTICULAÇÃO DA FOLHA

06	07	08
----	----	----

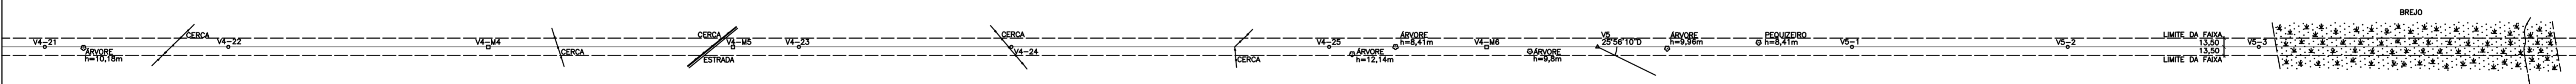

SE MORRO VERMELHO

SE ALTO TAQUARI

2							
1							
0	TOPA	CACP	GPC	JUL09			
	EMISSÃO INICIAL						
REVISÃO	FEITO	VISTO	APROVADO	DATA	ATER	DATA	
ALTERAÇÕES							

NOTAS

DESENHO: TOPA	DATA: JULHO/09	ELAB.:	VERIF.:	VERIF.:	
VISTO: GPC	CONF.: CACP	APROV.:		APROV.:	
RESPONSÁVEL TÉCNICO: CACP	CREA-MG: 84457/D	RESP. TEC.:	Nº CREA	DATA	RESP. TEC. Nº CREA
LT 138 KV MORRO VERMELHO - ALTO TAQUARI PERFIL E PLANTA km 018 A 021 - TRECHO ENTRE ESTRUTURAS --- A ---			ESCALA: HORIZONTAL= 1:5000 VERTICAL= 1:500		
FOLHA 07/10				REV. 0	